


PŮDORYS 4.NP

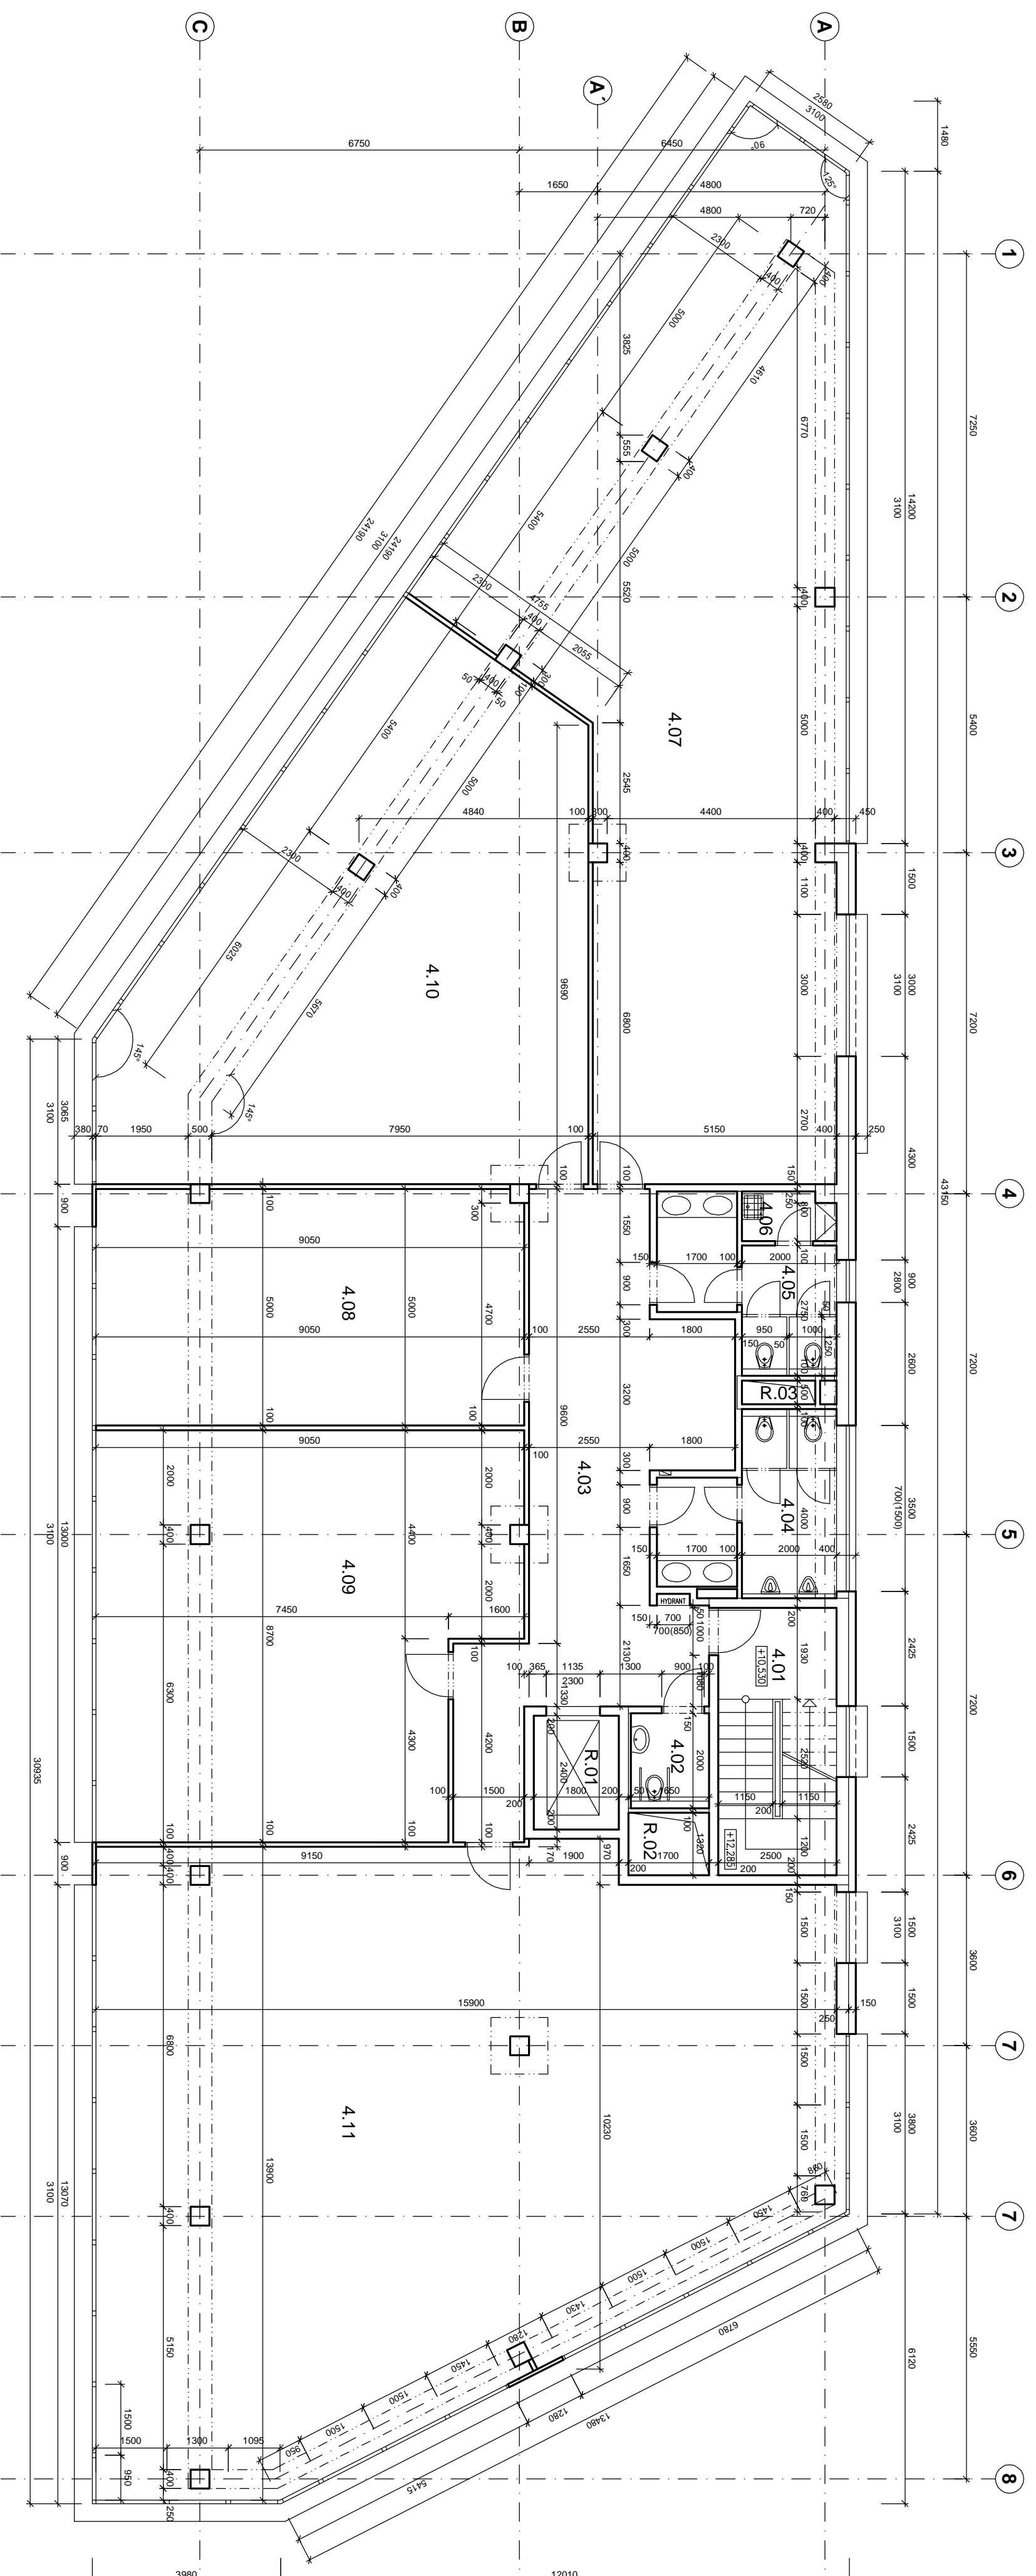

TABULKA MÍSTNOSTI

ČÍSLO MÍSTNOSTI	NÁZEV MÍSTNOSTI	PLŮCHA m ²
4.01	SCHODIŠTĚ	14,13
4.02	WC INVALIDI	3,42
4.03	CHODBA	43,82
4.04	WC MUŽI	11,98
4.05	WC ŽENY	9,98
4.06	UKLID	1,99
4.07	NEBYTOVÝ PROSTOR	126,37
4.08	KANCELÁŘ	45,04
4.09	NEBYTOVÝ PROSTOR	71,98
4.10	NEBYTOVÝ PROSTOR	92,92
4.11	NEBYTOVÝ PROSTOR	177,5

REVIZE - 23.8.2011

ADMINISTRATIVA OBSLUHY PŘÍSTAVU

K.Ú. Hlubočepy - č.p.1753/18,1753/2, k.ú. Smíchov - 494/9

Investor:
JUDr. Vladimír Szabo
Prague Business Property a.s.

Generální projektant:

STARÝ PARTNER s.r.o.
Kaldova 6, Praha 8, 166 00 telefon: 222311691, 222312733, email: starý@starýpartner.cz

Architekt:

Ing.arch. David Jirásek

SKUTEČNÉ PROVEDENÍ STAVBY

Zpracovatel částí:

STARÝ PARTNER s.r.o.
Kaldova 6, Praha 8, 166 00 telefon: 222311691, 222312733, email: starý@starýpartner.cz

Vypracoval:
Ing. Zdeno Šimo
Datum: 06/2011
Podatí formát: AKA4

Projektant:
Ing. Jiří Štělý
Měřítko: 1:100

Číslo částí: F.1.1
Soubor objekt: SO.01

Číslo výkresu: Paré

Obsah výkresu: PŮDORYS 4.NP

Číslo výkresu: 04