
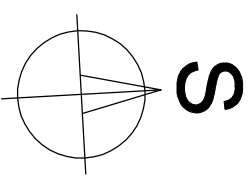


PŮDORYS 1.NP

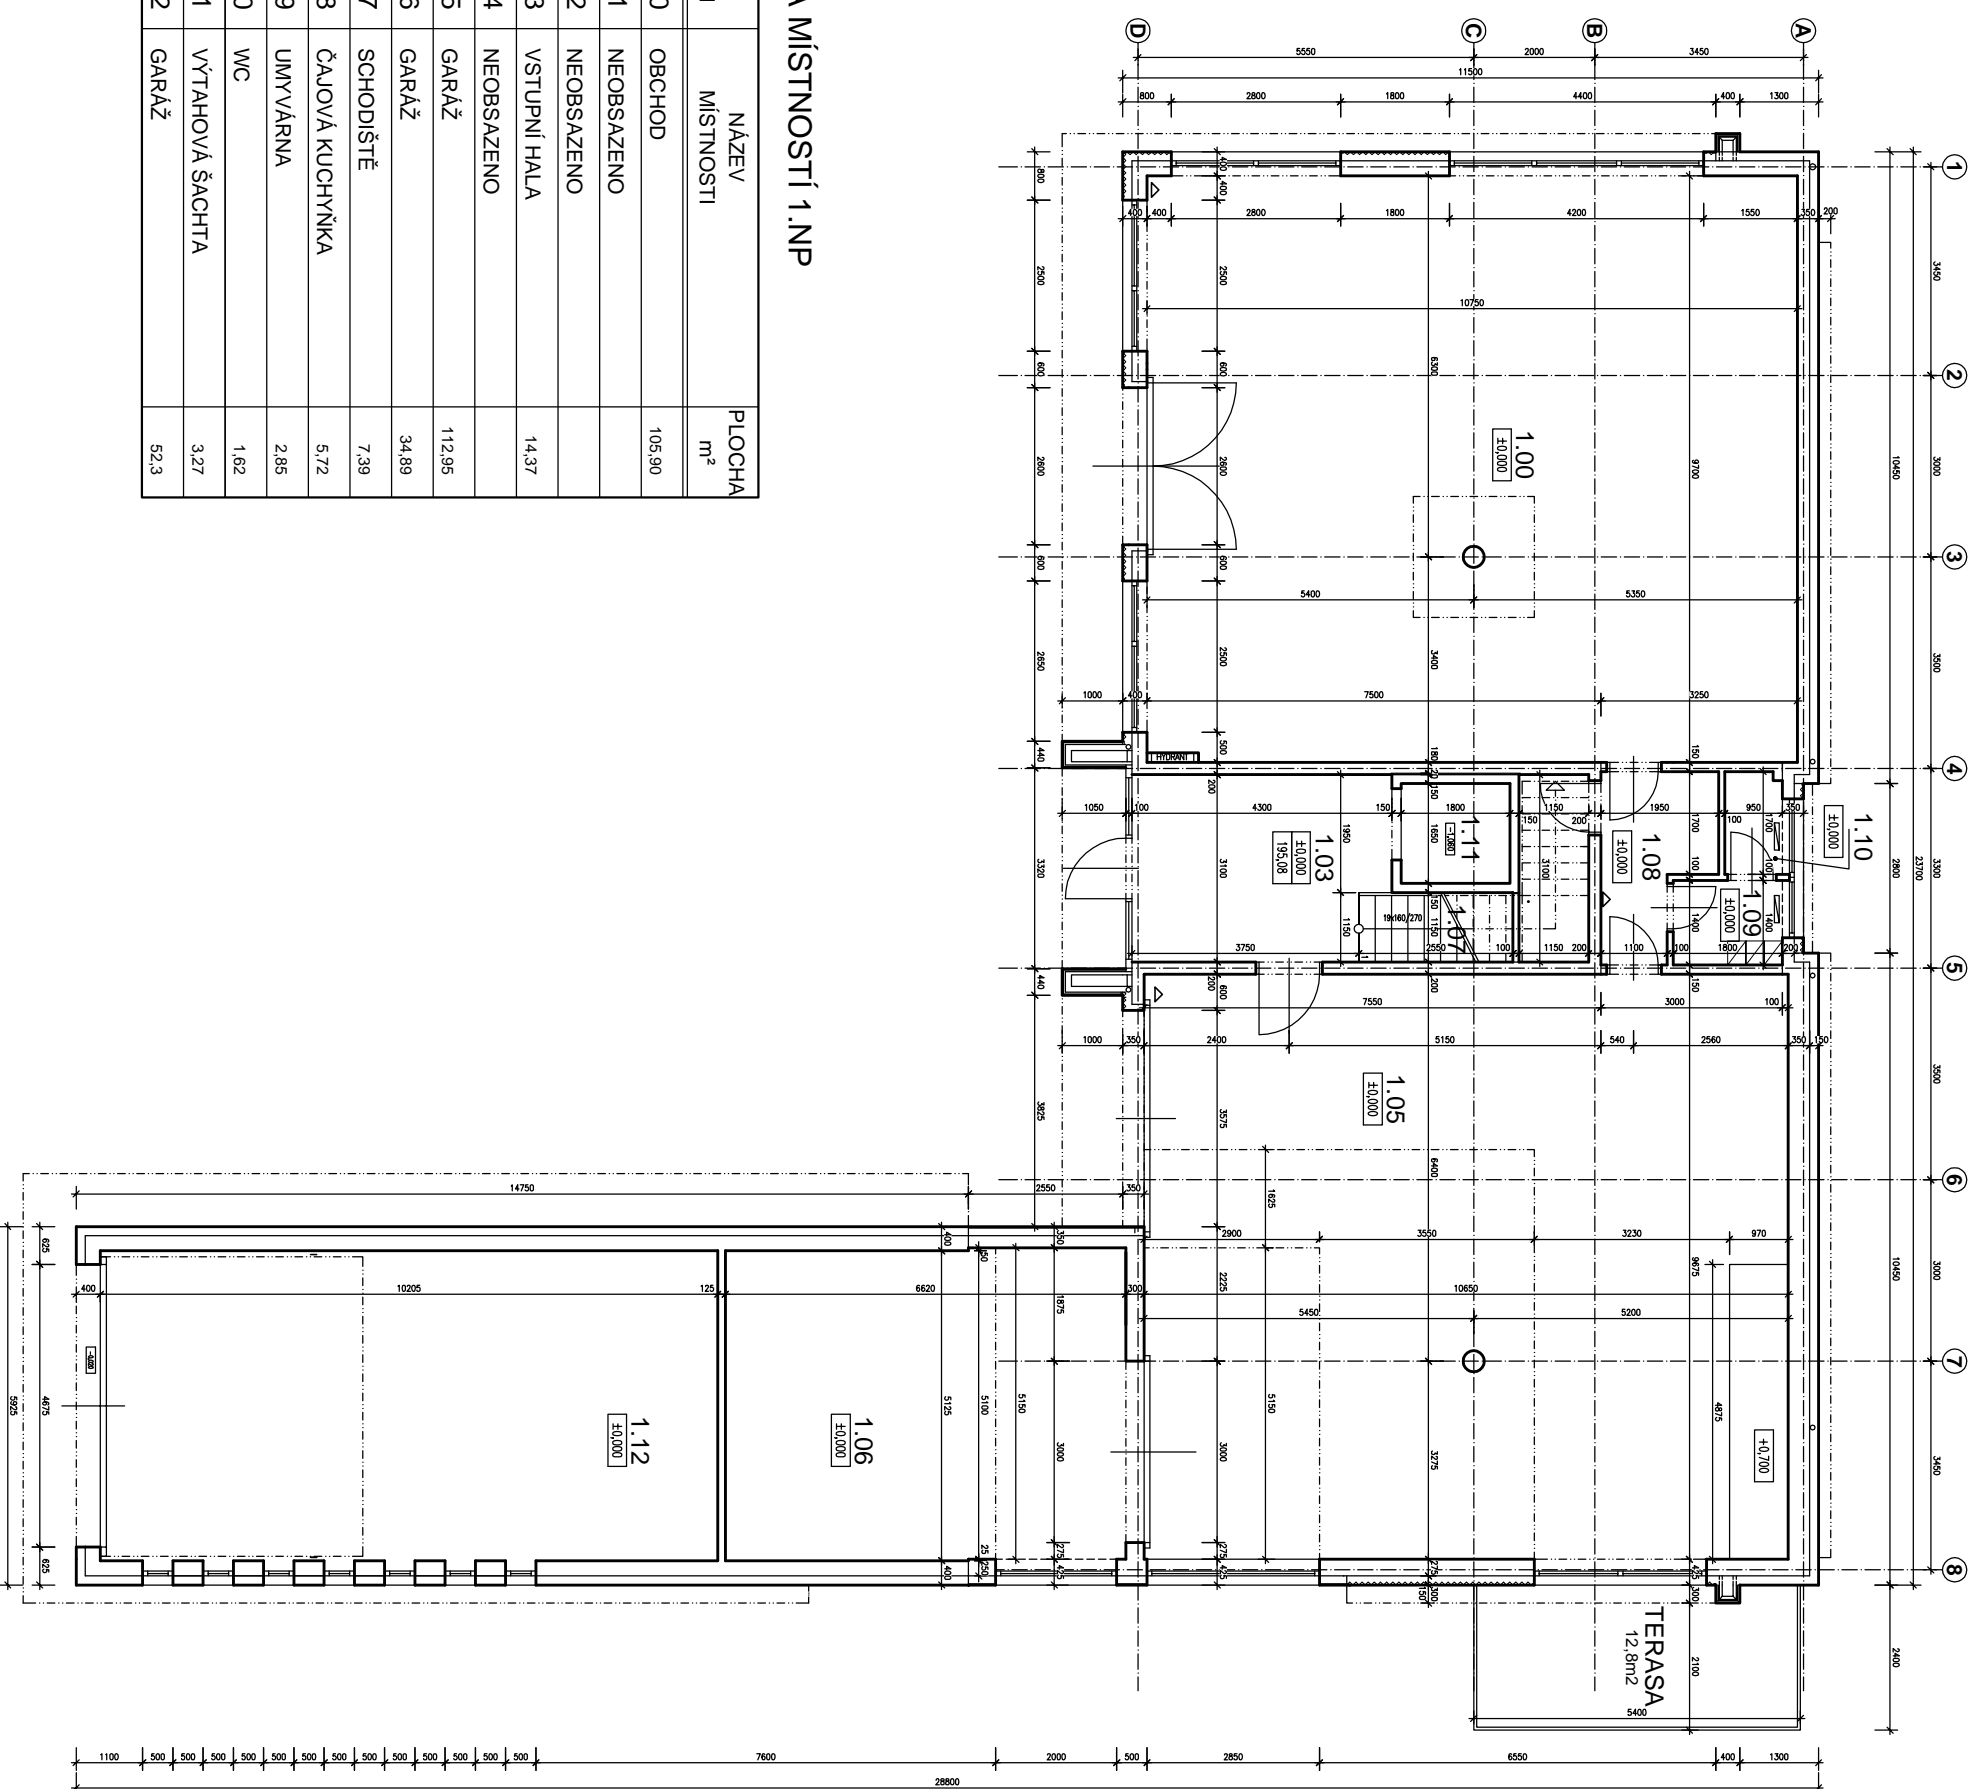

02.09.2015

**ADMINISTRATIVA OBSLUHY PŘÍSTAVU II.**  
k.ú. Smíchov, Praha 5

Investor:  
**JUDr. Vladimír Szabo**  
Prague business property a.s.

Generální projektant:

**STARÝA PARTNER s.r.o.**  
Kubova 6, Praha 8, 186 00 | tel.:222312733, 222311691, email: hrdina@starypartner.cz

Architekt:



Suplet:  
**DOKUMENTACE PRO  
PROVEDENÍ STAVBY**

Zpracovatel částí:

**STARÝA PARTNER s.r.o.**  
Kubova 6, Praha 8, 186 00 | tel.:222312733, 222311691, email: hrdina@starypartner.cz

Vypracoval:

Zakázkové č.:

Projektant:

Datum: 07/2015

Ing. Jiří Starý

Počet formátů: 2xA4

Část dokumentace:

Měřítko: 1:125

**STAVEBNÍ ČÁST**

Č. částí: Stav.objekt

Obsah výkresu:

Č.výkresu: Paré:

**PŮDORYS 1.NP**

02

TABULKA MÍSTNOSTÍ 1.NP

ČÍSLO MÍSTNOSTI	NÁZEV MÍSTNOSTI	PLOCHA m <sup>2</sup>
1.00	OBCHOD	105,90
1.01	NEOBSAZENO	
1.02	NEOBSAZENO	
1.03	VSTUPNÍ HALA	14,37
1.04	NEOBSAZENO	
1.05	GARAŽ	112,95
1.06	GARAŽ	34,89
1.07	SCHODIŠTĚ	7,39
1.08	ČAJOVÁ KUCHYNKA	5,72
1.09	UMYVÁRNA	2,85
1.10	WC	1,62
1.11	VÝTAHOVÁ ŠACHTA	3,27
1.12	GARAŽ	52,3