


PŮDORYS 5.NP

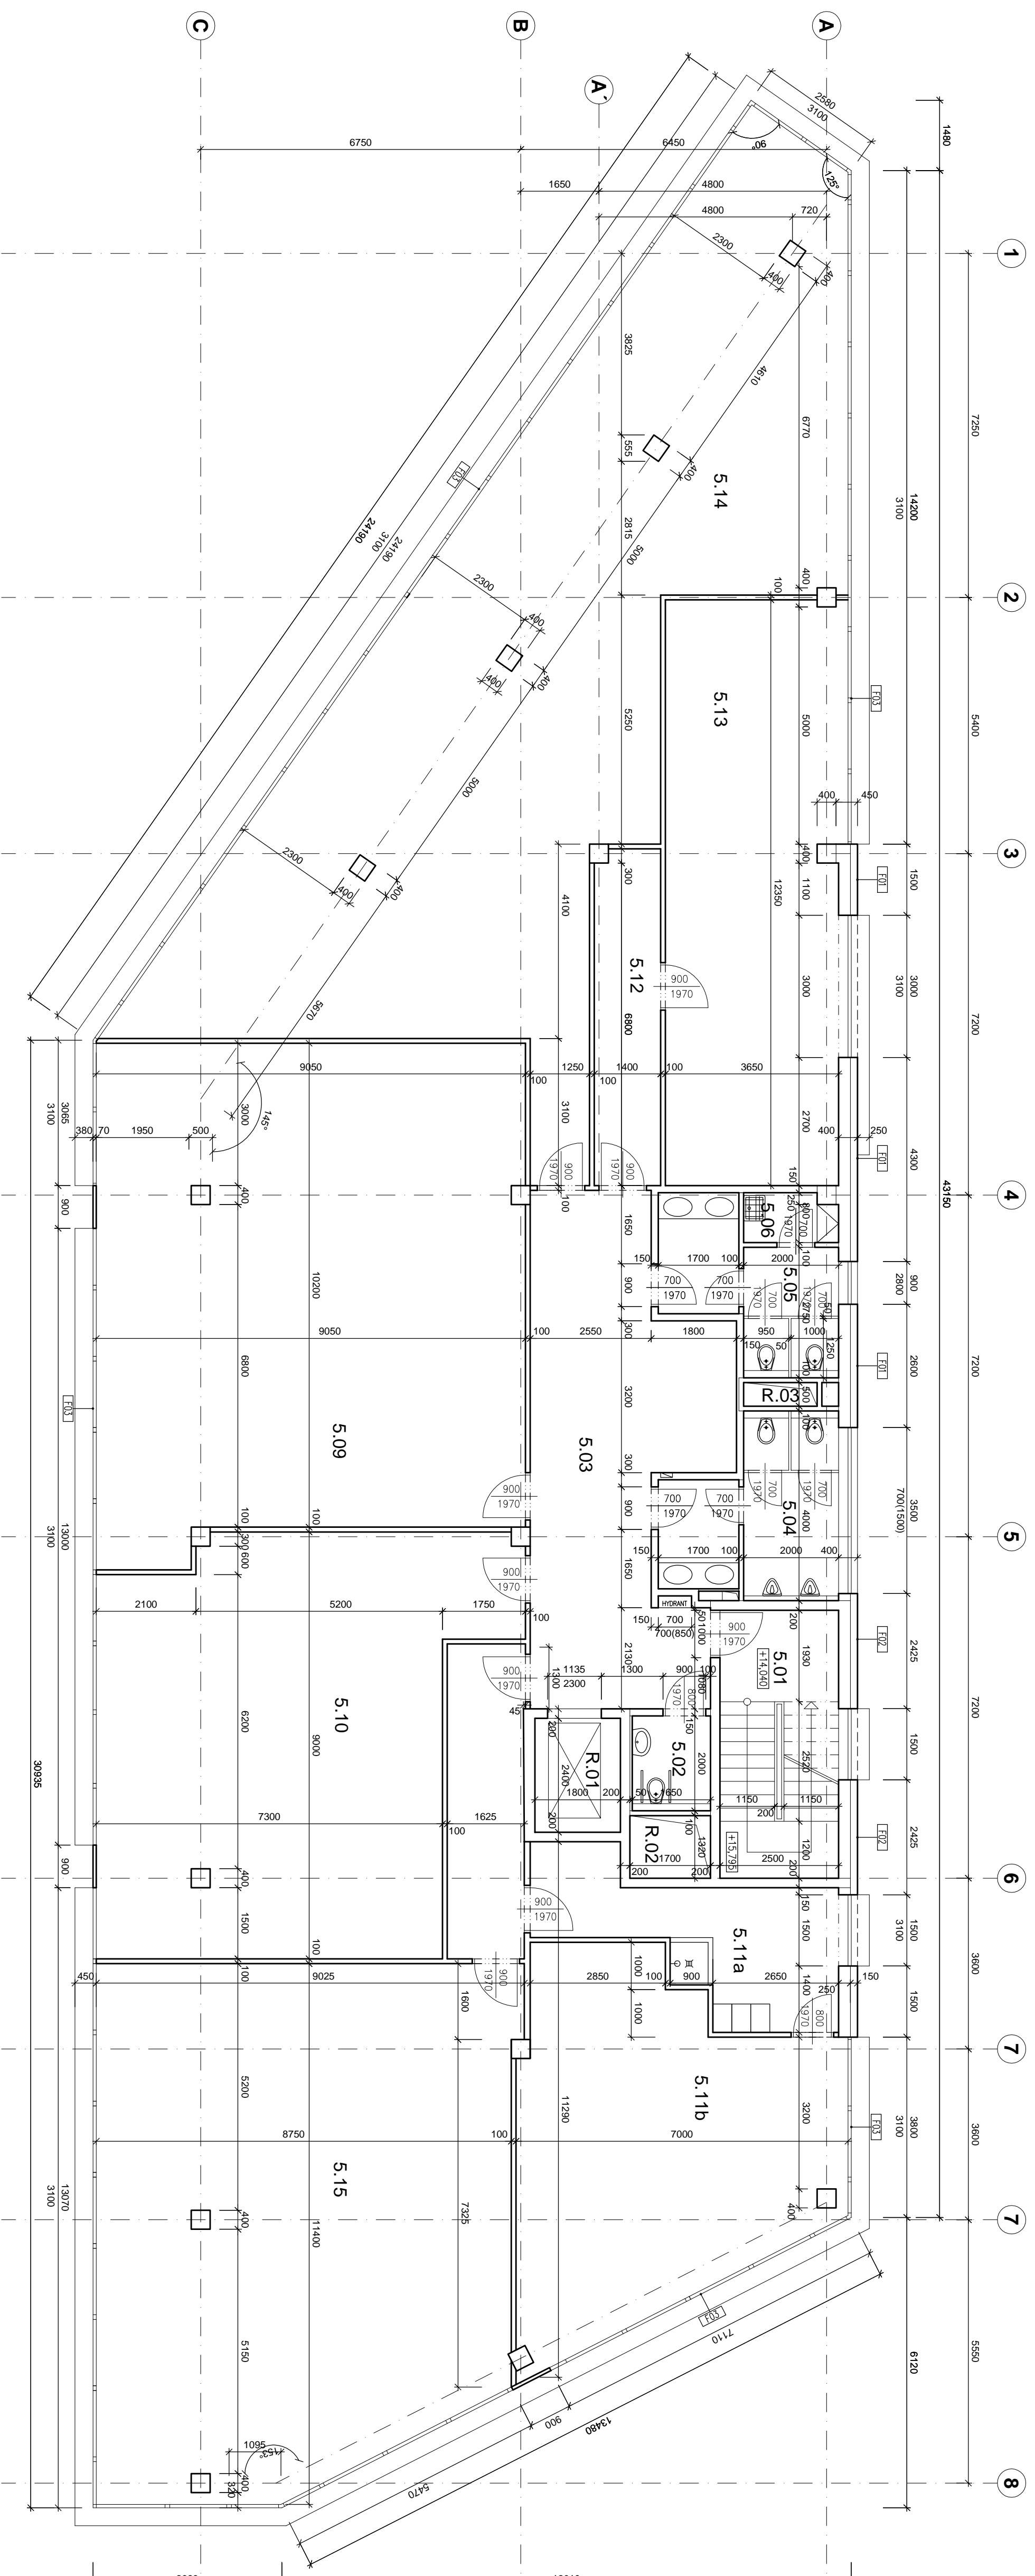

TABULKA MÍSTNOSTÍ

ČÍSLO MÍSTNOSTI	NAZEV MÍSTNOSTI	PLOCHA m ²
5.01	SCHODIŠTĚ	14,13
5.02	WC INVALIDI	3,42
5.03	CHODBA	36,83
5.04	WC MUŽI	11,98
5.05	WC ŽENY	9,98
5.06	UKLID	1,98
5.07	NEOSAZENO	.
5.08	NEOSAZENO	.
5.09	OPEN SPACE	93,85
5.10	OPEN SPACE	68,88
5.11a	OPEN SPACE	15,17
5.11b	FITNESS - ŠATNA	46,06
5.12	CHODBA	9,98
5.13	OPEN SPACE	46,47
5.14	OPEN SPACE	134,17
5.15	OPEN SPACE	103,3

REVIZE - 29.11.2016

ADMINISTRATIVA OBSLUHY PŘÍSTAVU

K. ú. Hlubočepy - č.p. 1753/18, 1753/2, k.ú. Smíchov - 4894/9

Investor:

Generální projektant:

STARÝ PARTNER s.r.o.

Kalousova 6, Praha 8, 188 00, tel/fax: 22311691, 22312723, email:star@starypartner.cz

Architekt:

Skupit: **SKUTEČNĚ PROVEDENÍ STAVBY**

Zpracovatel částí:

STARÝ PARTNER s.r.o.

Kalousova 6, Praha 8, 188 00, tel/fax: 22311691, 22312723, email:star@starypartner.cz

Vypracoval: **Zahradková Ľ.**

Ing. Zdeno Šimo Datum: 06/2011

Projektant: **4x44**

Ing. Jiří Štáry Měřítko: 1:100

Části dokumentace: **Stav. objem**

STAVEBNÍ ČÁST

Ověřil výkres: **F. 1.1 SO 01**

PŮDORYS 5.NP Č. výkresu: **05** Paré: