


PŮDORYS 5.NP

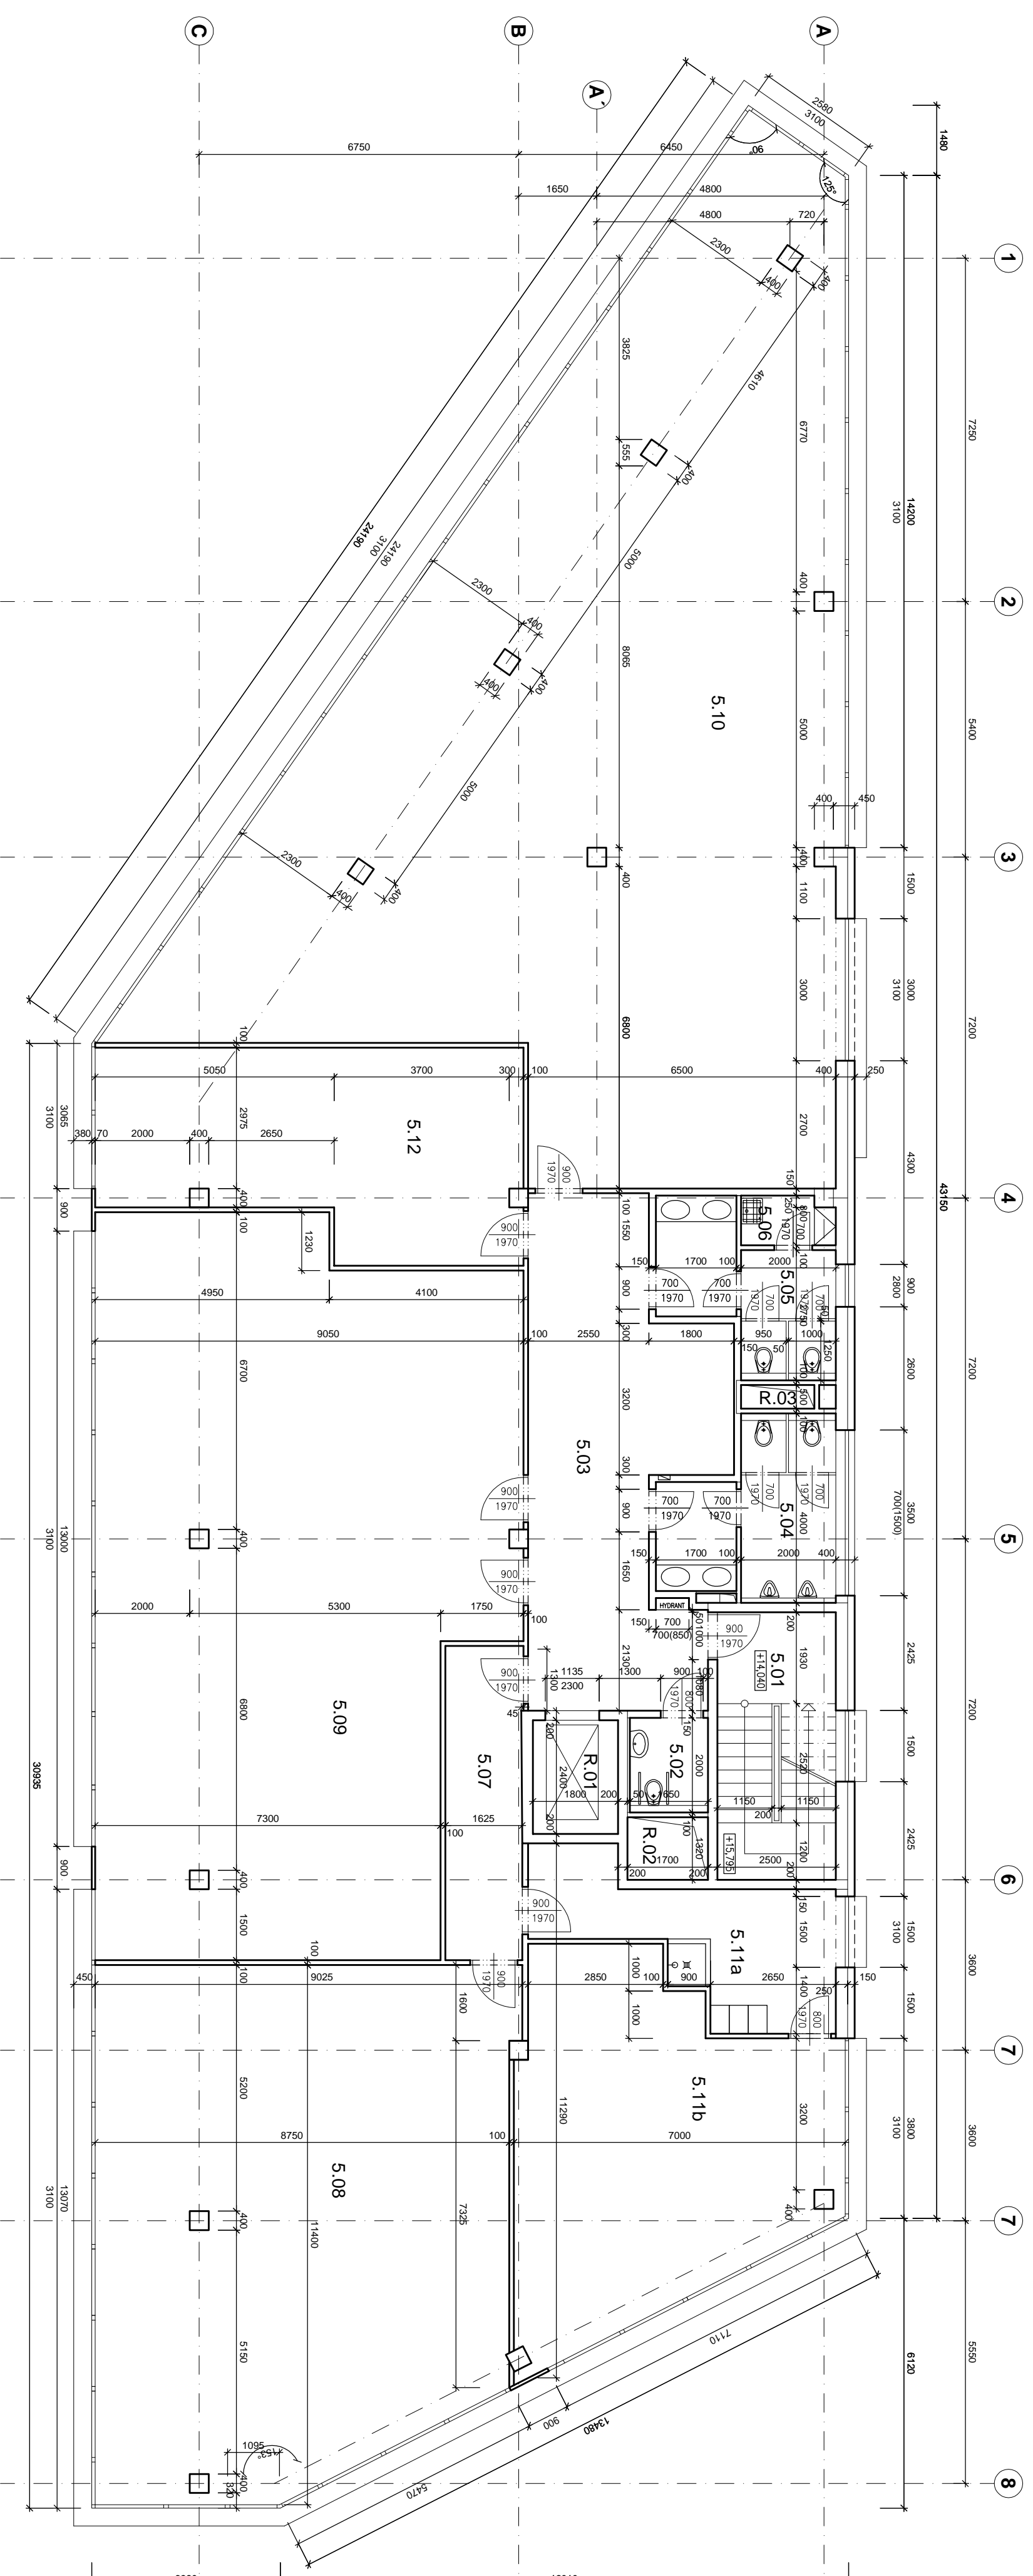

TABULKA MÍSTNOSTI

ČÍSLO MÍSTNOSTI	NÁZEV MÍSTNOSTI	PLOCHA m ²
5.01	SCHODIŠTE	14,13
5.02	WC INVALIDI	3,42
5.03	CHODBA	36,89
5.04	WC MUŽI	11,96
5.05	WC ŽENY	9,98
5.06	UKLID	1,99
5.07	CHODBA	10,99
5.08	OPEN SPACE	54,19
5.09	OPEN SPACE	128,0
5.10	OPEN SPACE	163,3
5.11a	FITNESS - SATNA	14,17
5.11b	FITNESS	46,84
5.12	OPEN SPACE	36,18

REVIZE - 04.05.2017

ADMINISTRATIVNĀ OBSLUHY PRĪSTAVU
K.Ú. Hlubočepy - č.p.1758/18,1753/2, k.ú. Smrkov - 4894/9

Investor:

Generální projektant:
STARÝ PARTNER s.r.o.
Kudova 6, Praha 6, 168 00, web:u: 222317233, email:star@starpartner.cz

Architekt:
Ing. Jiří Šarý

Suplét:
SKUTEČNĚ PROVEDENÍ STAVBY

Zpracovatel dat:
STARÝ PARTNER s.r.o.
Kudova 6, Praha 6, 168 00, web:u: 222317233, email:star@starpartner.cz

Vypracoval:
Ing. Zdeno Šimo
Projekt formát: A4/A4
Měřítko: 1:100

Číslo dokumentace:
STAVEBNÍ ČÁST
F.1.1
SO 01

Olešň výtvar: Půd.
Půd. 05