



PŮDORYS 1.NP

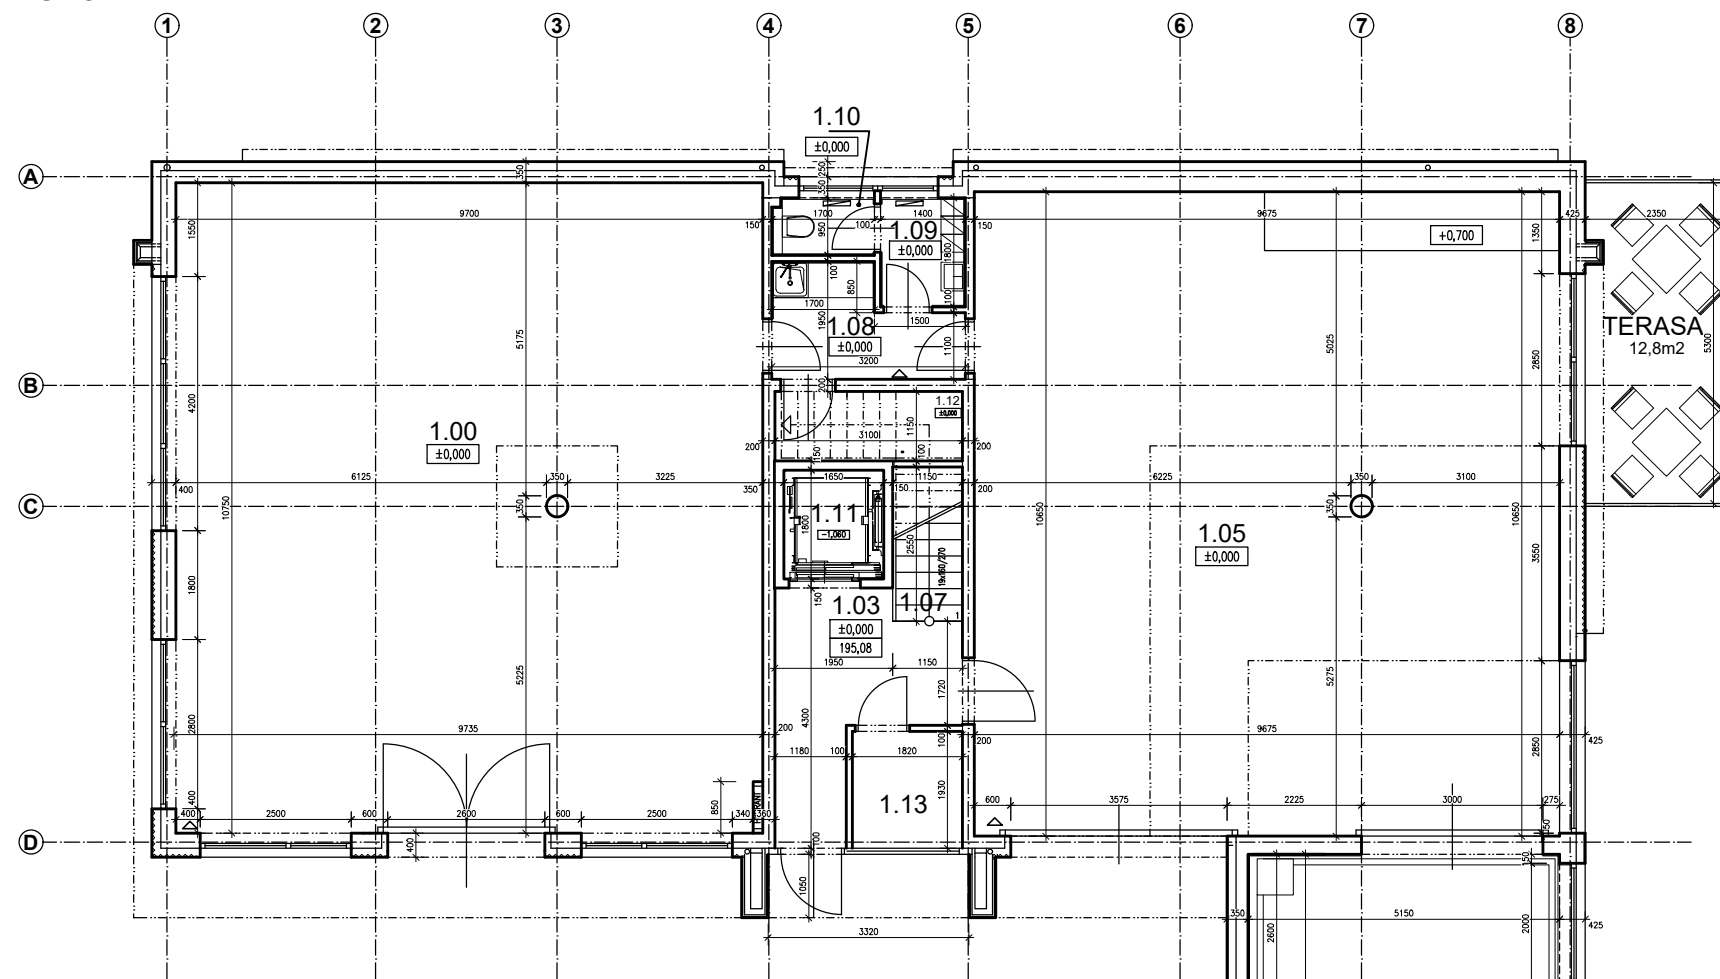

±0,000=195,08Bpv

TABULKA MÍSTNOSTÍ 1.NP

ČÍSLO MÍSTNOSTI	NÁZEV MÍSTNOSTI	PLOCHA m²	PODLAHA	STĚNY, STROP
1.00	OBCHOD	105,90	EPOXIDOVÁ STĚRKA	SÁDROVÁ OMÍTKA SÁDROVÁ OMÍTKA
1.01	NEOBSAZENO	-	-	-
1.02	NEOBSAZENO	-	-	-
1.03	VSTUPNÍ HALA	14,37	KERAMICKÁ DLAŽBA	SÁDROVÁ OMÍTKA SÁDROVÁ OMÍTKA
1.04	NEOBSAZENO	-	-	-
1.05	GARÁŽ	112,95	EPOXIDOVÁ STĚRKA	SÁDROVÁ OMÍTKA SÁDROVÁ OMÍTKA
1.06	GARÁŽ	96,61	EPOXIDOVÁ STĚRKA	SÁDROVÁ OMÍTKA SÁDROVÁ OMÍTKA
1.07	SCHODIŠTĚ	7,39	KERAMICKÁ DLAŽBA	SÁDROVÁ OMÍTKA SÁDROVÁ OMÍTKA
1.08	ČAJOVÁ KUCHYŇKA	5,72	KERAMICKÁ DLAŽBA	SÁDROVÁ OMÍTKA KAZETOVÝ POHLED
1.09	UMYVÁRNA	2,85	KERAMICKÁ DLAŽBA	SÁDROVÁ OMÍTKA KAZETOVÝ POHLED
1.10	WC	1,62	KERAMICKÁ DLAŽBA	SÁDROVÁ OMÍTKA KAZETOVÝ POHLED
1.11	VÝTAHOVÁ ŠACHTA	3,27	-	-
1.12	PŘÍRUČNÍ SKLAD	3,93	KERAMICKÁ DLAŽBA	SÁDROVÁ OMÍTKA SÁDROVÁ OMÍTKA
1.13	PŘÍRUČNÍ MÍSTNOST	3,51	KERAMICKÁ DLAŽBA	

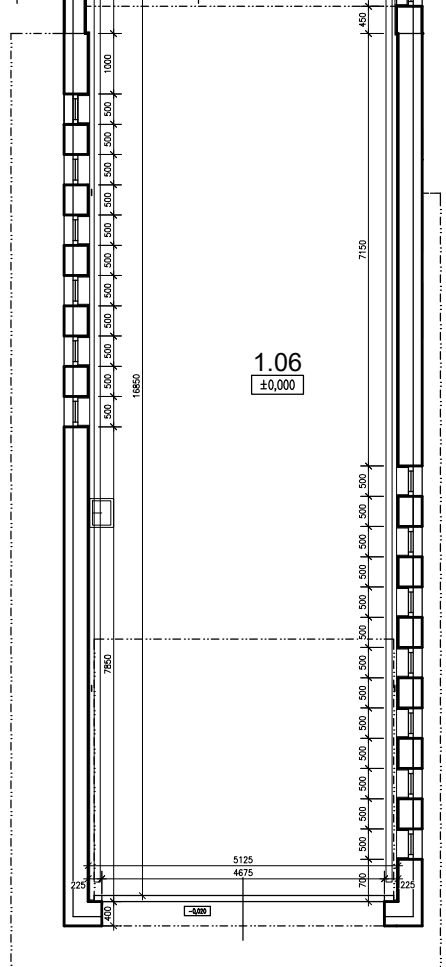

ADMINISTRATIVA OBSLUHY PŘÍSTAVU II.
k.ú. Smíchov, Praha 5

Investor:
JUDr. Vladimír Szabo
Prague business property a.s.

Generální projektant:
STARÝPARTNER S.R.O.
Kubova 6, Praha 8, 186 00 tel.:222312733, 222311691, email: hrdina@staryapartner.cz

Architekt:

Stupeň: **DOKUMENTACE PRO
PROVEDENÍ STAVBY**

Zpracovatel části:
STARÝPARTNER S.R.O.
Kubova 6, Praha 8, 186 00 tel.:222312733, 222311691, email: hrdina@staryapartner.cz

Vypracoval: Zakázkové č.:
Datum: **07/2015**

Projektant: Počet formátů: **2xA4**
Ing. Jiří Starý Měřítko: **1:125**

Část dokumentace: Č. části: **F.1.1**
STAVEBNÍ ČÁST Stav. objekt

Obsah výkresu: Č. výkresu: **Paré:**