


PŮDORYS 5.NP

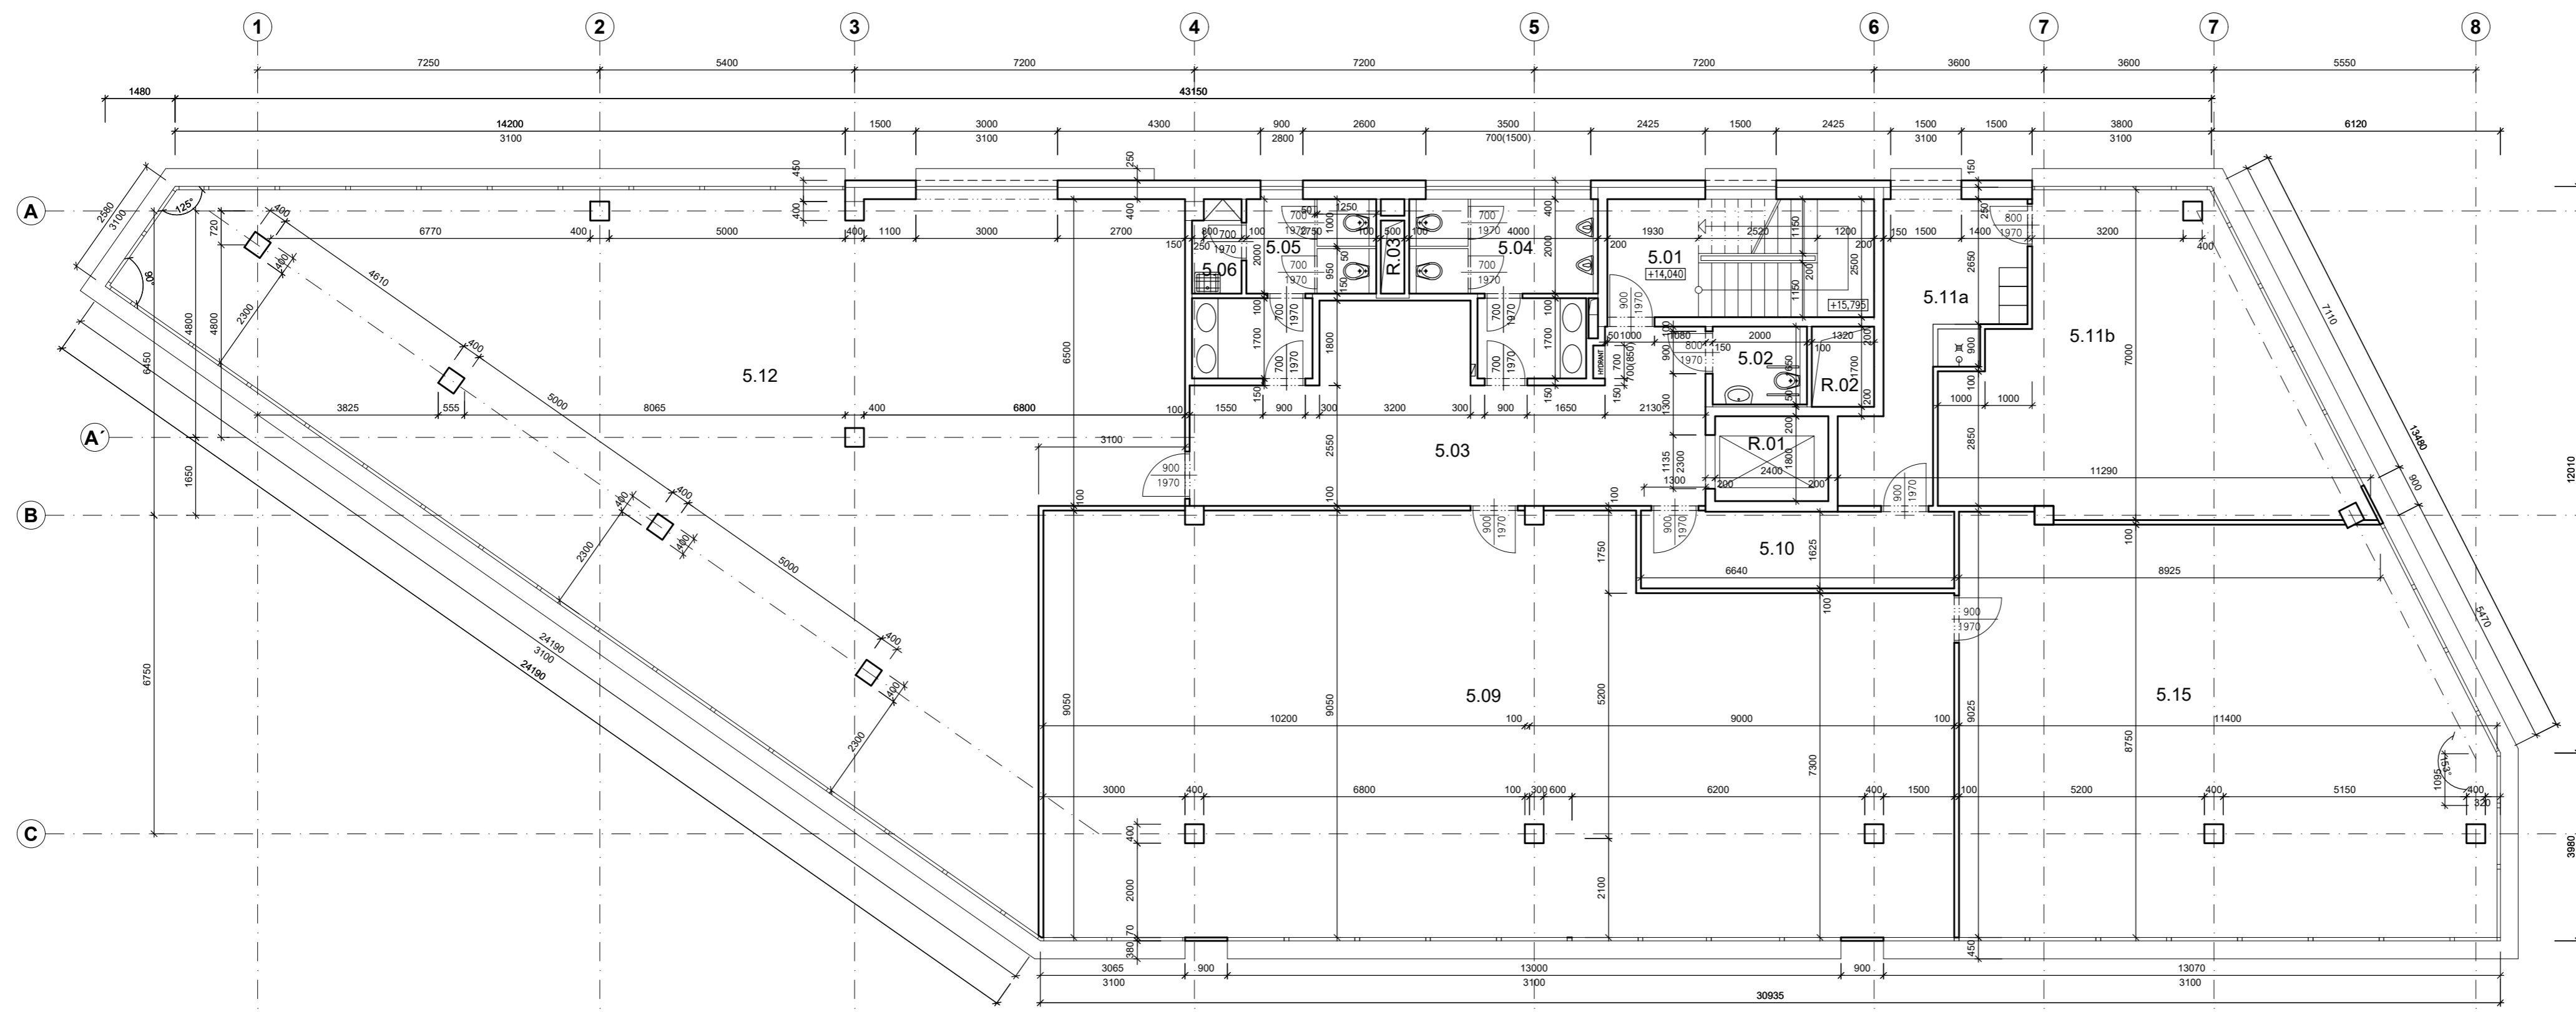

TABULKA MÍSTNOSTÍ

ČÍSLO MÍSTNOSTI	NÁZEV MÍSTNOSTI	PLOCHA m ²
5.01	SCHODIŠTĚ	14,13
5.02	WC INVALIDI	3,42
5.03	CHODBA	36,93
5.04	WC MUŽI	11,98
5.05	WC ŽENY	9,98
5.06	ÚKLID	1,99
5.07	NEOBSAZENO	-
5.08	NEOBSAZENO	-
5.09	OPEN SPACE	162,65
5.10	CHODBA	10,79
5.11a	FITNESS - ŠATNA	15,17
5.11b	FITNESS	45,06
5.12	OPEN SPACE	192,87
5.13	NEOBSAZENO	-
5.14	NEOBSAZENO	-
5.15	OPEN SPACE	105,23

REVIZE - 22.07.2022

ADMINISTRATIVA OBSLUHY PŘÍSTAVU
 k.ú. Hlubočepy - č.p.1753/18,1753/2, k.ú. Smíchov - 4994/9

Investor:

Generální projektant:
STARÝ A PARTNER s.r.o.

Kubova 6, Praha 8, 186 00 tel/fax: .222311691, 222312733, email: starý@staryapartner.cz

Architekt:

Stupeň: **SKUTEČNÉ PROVEDENÍ STAVBY**

Zpracovatel části:
STARÝ A PARTNER s.r.o.

Kubova 6, Praha 8, 186 00 tel/fax: .222311691, 222312733, email: starý@staryapartner.cz

Vypracoval: Ing. Zdeno Šimo	Zakázkové č.: Datum: 06/2011
Projektant: Ing. Jiří Starý	Počet formátů: 4xA4 Měřítko: 1:100
Část dokumentace: STAVEBNÍ ČÁST	Č. části: F.1.1 Stav. objekt: SO 01
Obsah výkresu: PŮDORYS 5.NP	Č. výkresu: 05 Paré: