


PŮDORYS 1.NP

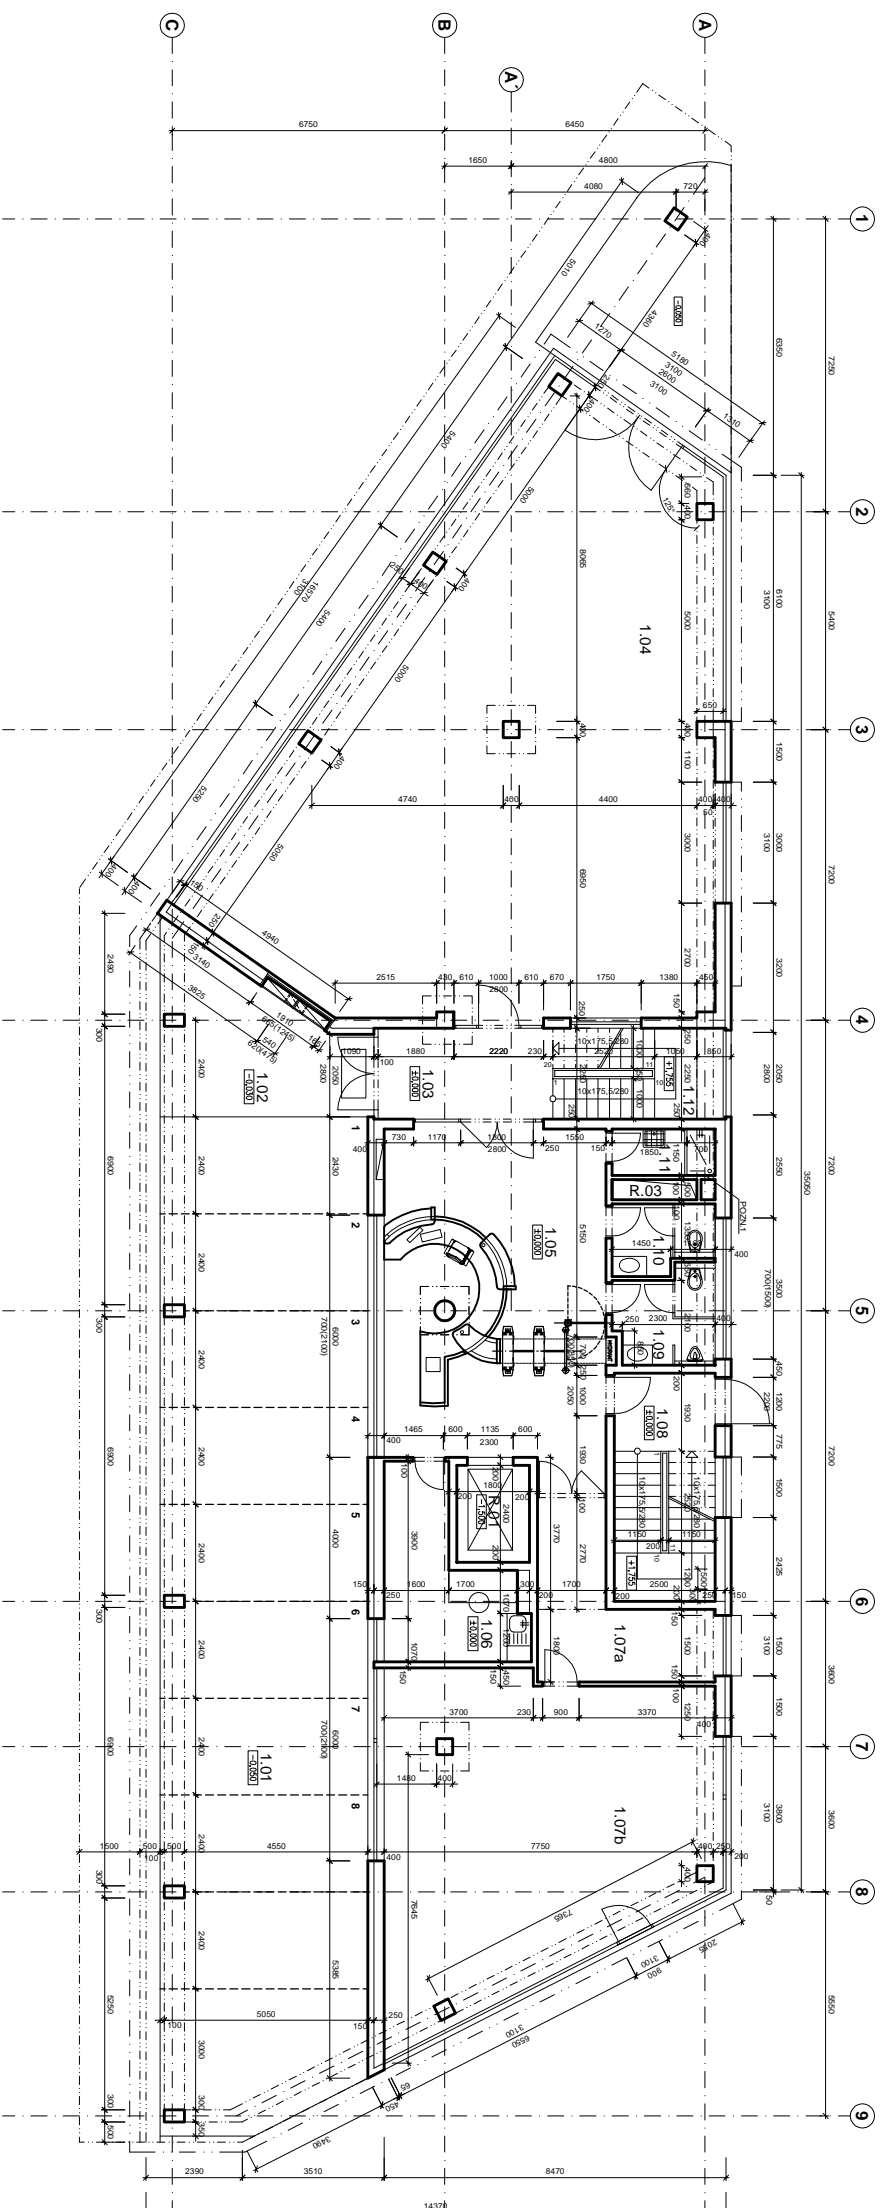

TABULKA MÍSTNOSTI

ČÍSLO MÍSTNOSTI	NÁZEV MÍSTNOSTI	PLOCHA m ²
1.01	PARKOVAČÍ STÁNÍ	1280
1.02	VSTUP	17,07
1.03	VSTUPNÍ ČÁST	7,16
1.04	NEBYTOVÝ PROSTOR	14,83
1.05	HALA S RECEPCI	47,17
1.06	HALA S RECEPCI	12,36
1.07a	NEBYTOVÝ PROSTOR	10,99
1.07b	NEBYTOVÝ PROSTOR	60,08
1.08	SCHODIŠTĚ	14,31
1.09	WC/MUŽI	5,47
1.10	WC ŽENY	4,83
1.11	ŠROCHÁKUKLID	2,88
1.12	SCHODIŠTĚ	12,15
R.01	VÝTAHOVÁ ŠACHTA	4,82
R.03	INSTALAČNÍ ŠACHTA	1,05

REVIZE - 17.06.2015

Investor	ADMINISTRATIVNÍ OBSLUHY PŘÍSTAVU K.Ú. Hlubočany - č.p. 1753/18,1753/2, K.Ú. Smíchov - 4994/9
Generální projektant	STAVY PARTNER s.r.o. Křovčova 6, Praha 6, 166 00, web: 22311661, 22312723, email: stavy@stavy-partner.cz
Architekt	

Stupeň	SKUTEČNĚ PROVEDENÍ STAVBY
Zpracovatel dat:	STAVY PARTNER s.r.o. Křovčova 6, Praha 6, 166 00, web: 22311661, 22312723, email: stavy@stavy-partner.cz
Vypracovatel	Zakladatel: Ing. Zdeněk Šimo
Projektant	Datum: 08/2011
Číslo dokumentace	Podob. brnau: 4344
Stavba	Měřítko: 1:100
Číslo části	C. část: Stavová část
Číslo v.ř. v.ř.	F.1.1 SO 01
Číslo v.ř. v.ř.	PŮDORYS 1.NP
Číslo v.ř. v.ř.	01