


PŮDORYS 3.NP

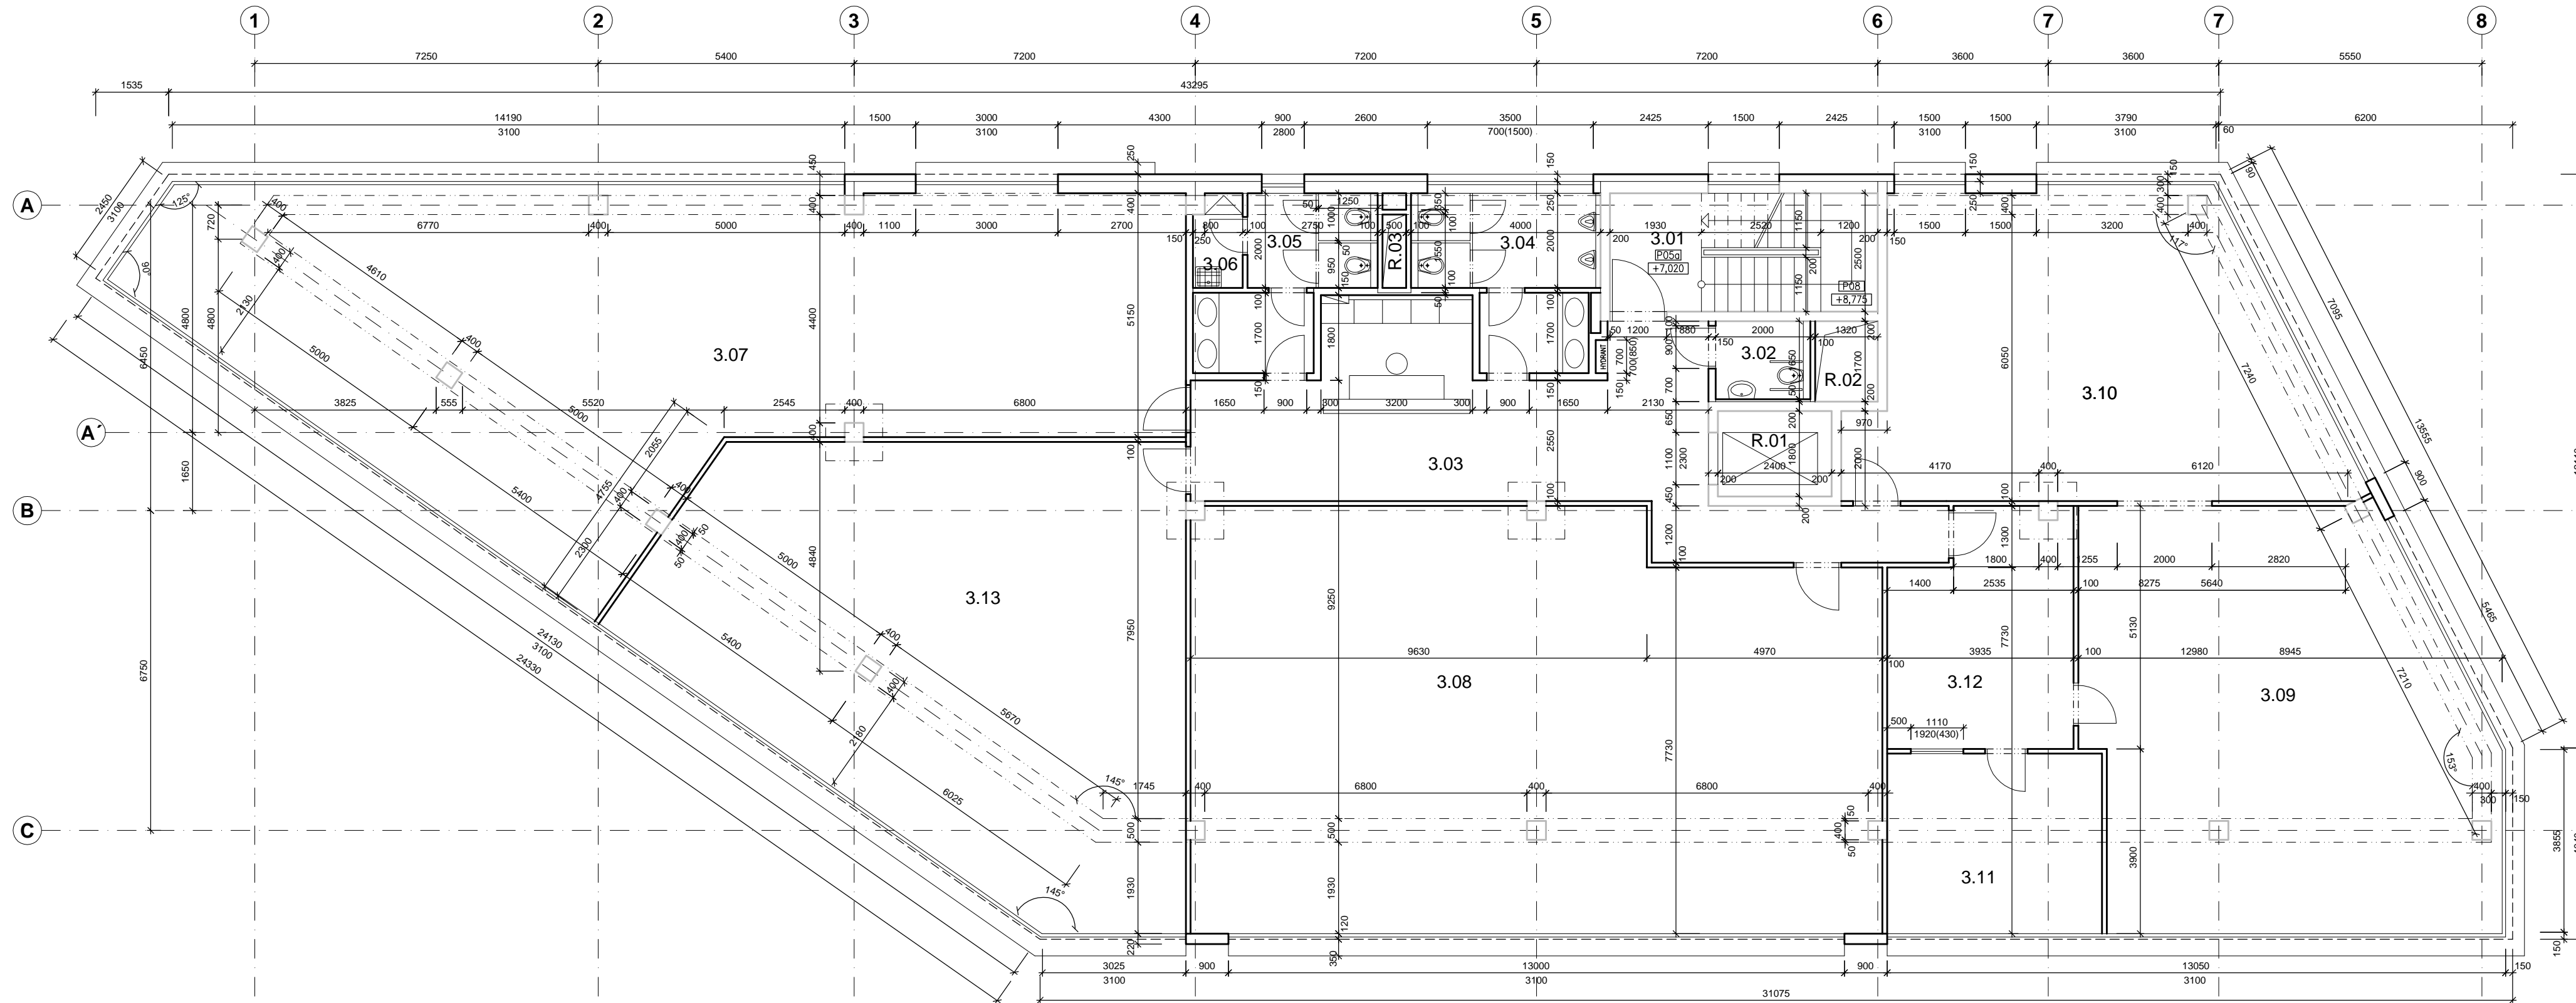

TABULKA MÍSTNOSTÍ

ČÍSLO MÍSTNOSTI	NÁZEV MÍSTNOSTI	PLOCHA m ²
3.01	SCHODIŠTĚ	14,13
3.02	WC INVALIDI	3,17
3.03	CHODBA	44,64
3.04	WC MUŽI	11,78
3.05	WC ŽENY	9,84
3.06	ÚKLID	1,95
3.07	NEBYTOVÝ PROSTOR	126,37
3.08	NEBYTOVÝ PROSTOR	124,77
3.09	KANCELÁŘ	165,65
3.10	KANCELÁŘ	
3.11	KANCELÁŘ	
3.12	VSTUPNÍ PROSTOR	
3.13	NEBYTOVÝ PROSTOR	92,92

REVIZE - 29.05.2015

ADMINISTRATIVA OBSLUHY PŘÍSTAVU

Investor:
JUDr. Vladimír Szabo
 Prague Business Property a.s.

Generální projektant:
STARÝ PARTNER S.R.O.
 Kubova 6, Praha 8, 186 00 tel/fax: 222311691, 222312335, email: starj@starypartner.cz

Architekt:
Atelier A4 s.r.o.
 Bělohorská 247/67, Praha 6, 169 00
 telefon: +420 233 359 378, fax: +420 233 314 147, e-mail: ata4@ata4.cz

Stupeň: DOKUMENTACE PRO PROVEDENÍ STAVBY

Zpracovatel části:
STARÝ PARTNER S.R.O.
 Kubova 6, Praha 8, 186 00 tel/fax: 222311691, 222312335, email: starj@starypartner.cz

Vypracoval: Ing. Zdeno Šimo	Zakázkové č.: Datum: 02/2010
Projektant: Ing. Jiří Starý	Počet formátů: 8xA4 Měřítko: 1:100
Část dokumentace: STAVEBNÍ ČÁST	Č. části: F.1.1 Stav. objekt: SO.01
Obsah výkresu: PŮDORYS 3.NP	Č. výkresu: Paré: 04