


PŮDORYS 2.NP

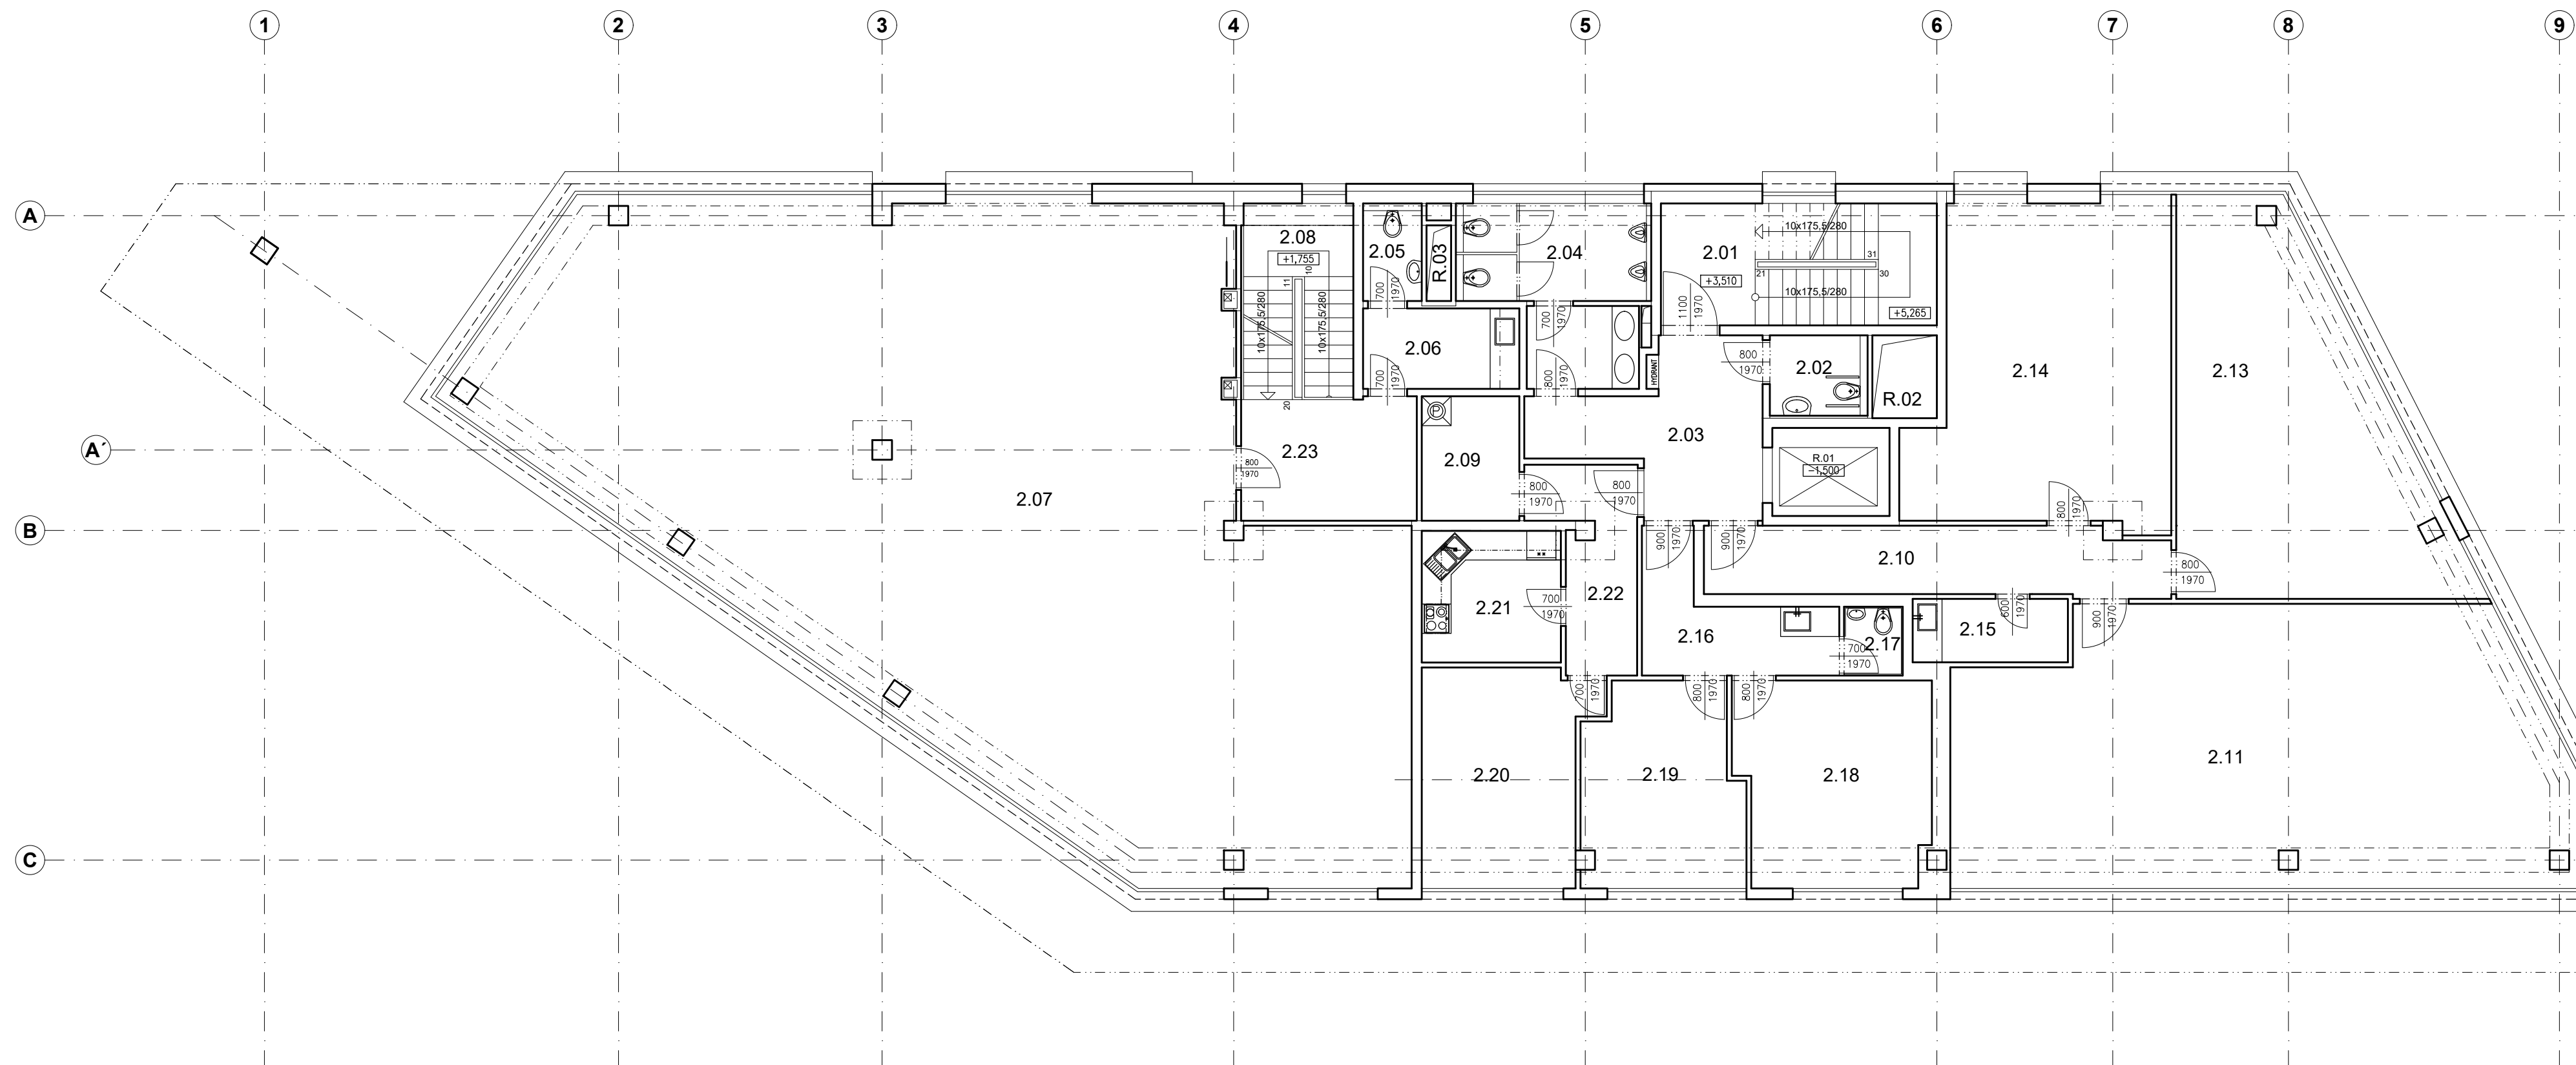

TABULKA MÍSTNOSTÍ

ČÍSLO MÍSTNOSTI	NÁZEV MÍSTNOSTI	PLOCHA m ²
2.01	SCHODIŠTĚ	14,13
2.02	WC INVALIDI	3,17
2.03	CHODBA	12,84
2.04	WC	11,98
2.05	WC	2,51
2.06	KUCHYŇKA	5,39
2.07	NEBYTOVÝ PROSTOR	178,66
2.08	SCHODIŠTĚ	8,21
2.09	TECHNICKÁ MÍSTNOST	5,18
2.10	ZÁDVEŘÍ	13,50
2.11	KANCELÁŘ	68,42
2.12	NEOBSAZENO	
2.13	KANCELÁŘ	35,64
2.14	TECHNICKÁ LABORATOŘ	32,57
2.15	ČAJOVÁ KUCHYŇKA	4,13
2.16	CHODBA	7,69
2.17	WC	1,69
2.18	KANCELÁŘ	16,29
2.19	ZASEDACÍ MÍSTNOST	13,00
2.20	KANCELÁŘ	14,64
2.21	ČAJOVÁ KUCHYŇKA	7,69
2.22	PŘEDSÍŇ	7,26
2.23	CHODBA	9,01

REVIZE - 13.07.2022

ADMINISTRATIVA OBSLUHY PŘÍSTAVU

Investor:
JUDr. Vladimír Szabo
 Prague Business Property a.s.

Generální projektant:
STARÝ PARTNER s.r.o.
 Kubova 6, Praha 6, 186 00 tel/fax: 222311691, 222312335, email: stary@staryapartner.cz

Architekt:
Atelier A4 s.r.o.
 Bělohorská 247/67, Praha 6, 169 00
 telefon: +420 233 359 378, fax: +420 233 314 147, e-mail: ata4@ata4.cz

Stupeň:
DOKUMENTACE PRO PROVEDENÍ STAVBY

Zpracovatel části:
STARÝ PARTNER s.r.o.
 Kubova 6, Praha 6, 186 00 tel/fax: 222311691, 222312335, email: stary@staryapartner.cz

Vypracoval: Ing. Zdeno Šimo	Zakázkové č.:
Projektant: Ing. Jiří Starý	Datum: 02/2010
Část dokumentace: STAVEBNÍ ČÁST	Počet formátů: 4x A4
Obsah výkresu: PŮDORYS 2.NP	Měřítko: 1:100
	Č. části: F.1.1
	Stav objekt: SO.01
	Č. výkresu: 03
	Paré: