


RIVER BRIDGE OFFICE HUB

parc. 566/7, 1753/13, 1753/14, 1753/16, k.ú.Hlubočepy

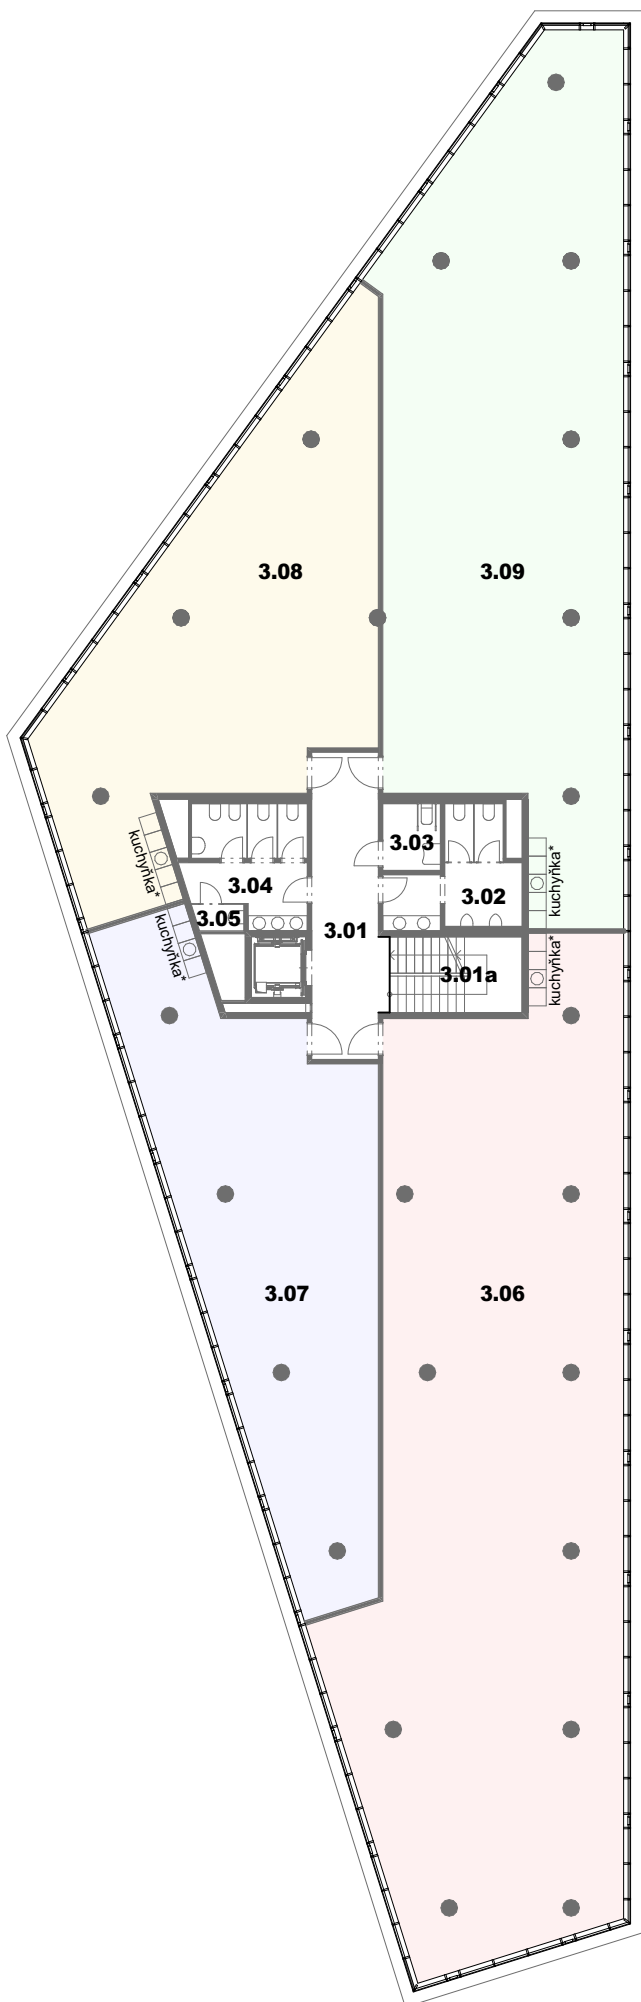

3. NADZEMNÍ PODLAŽÍ

č. m.	název místnosti	plocha [m2]
3.01	chodba	22,3
3.01a	schodiště	11,9
3.02	umývárna/wc muži	12,8
3.03	wc invalida muži	4,2
3.04	umývárna/wc ženy	14,4
3.05	úklidová komora	1,4
3.06	plocha k pronájmu	288,6
3.07	plocha k pronájmu	128,7
3.08	plocha k pronájmu	133,8
3.09	plocha k pronájmu	213,9

* možnost napojení vody a kanalizace pro vybudování vlastní kuchyňky

