


RIVER BRIDGE OFFICE HUB

parc. 566/7, 1753/13, 1753/14, 1753/16, k.ú.Hlubočepy

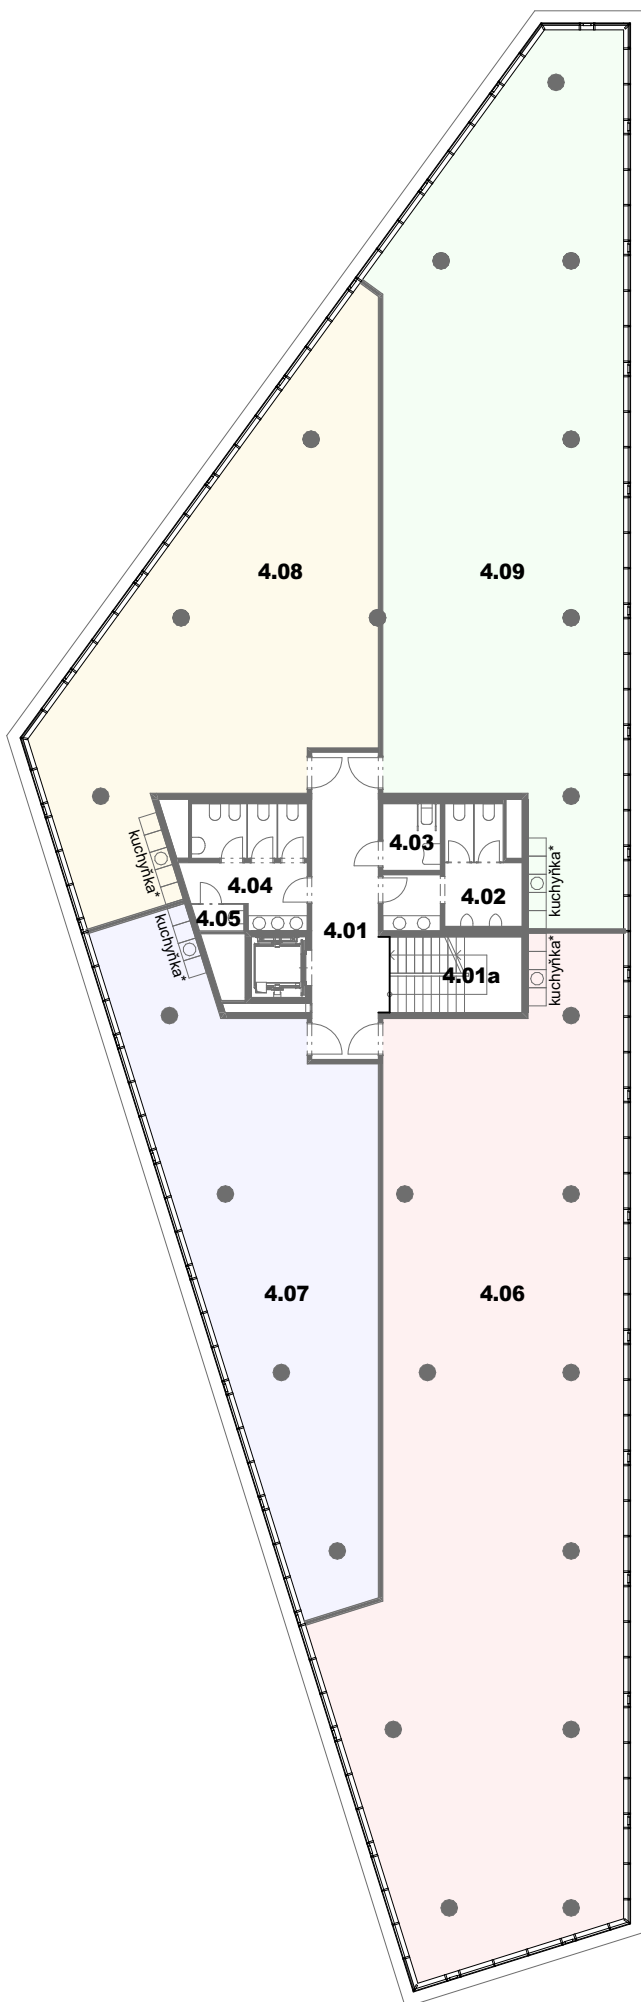

4. NADZEMNÍ PODLAŽÍ

č. m.	název místnosti	plocha [m2]
4.01	chodba	22,3
4.01a	schodiště	11,9
4.02	umývárna/wc muži	12,8
4.03	wc invalida ženy	4,2
4.04	umývárna/wc ženy	14,4
4.05	úklidová komora	1,4
4.06	plocha k pronájmu	288,6
4.07	plocha k pronájmu	128,7
4.08	plocha k pronájmu	133,8
4.09	plocha k pronájmu	213,9

* možnost napojení vody a kanalizace pro vybudování vlastní kuchyňky

