


# RIVER BRIDGE OFFICE HUB

parc. 566/7, 1753/13, 1753/14, 1753/16, k.ú.Hlubočepy

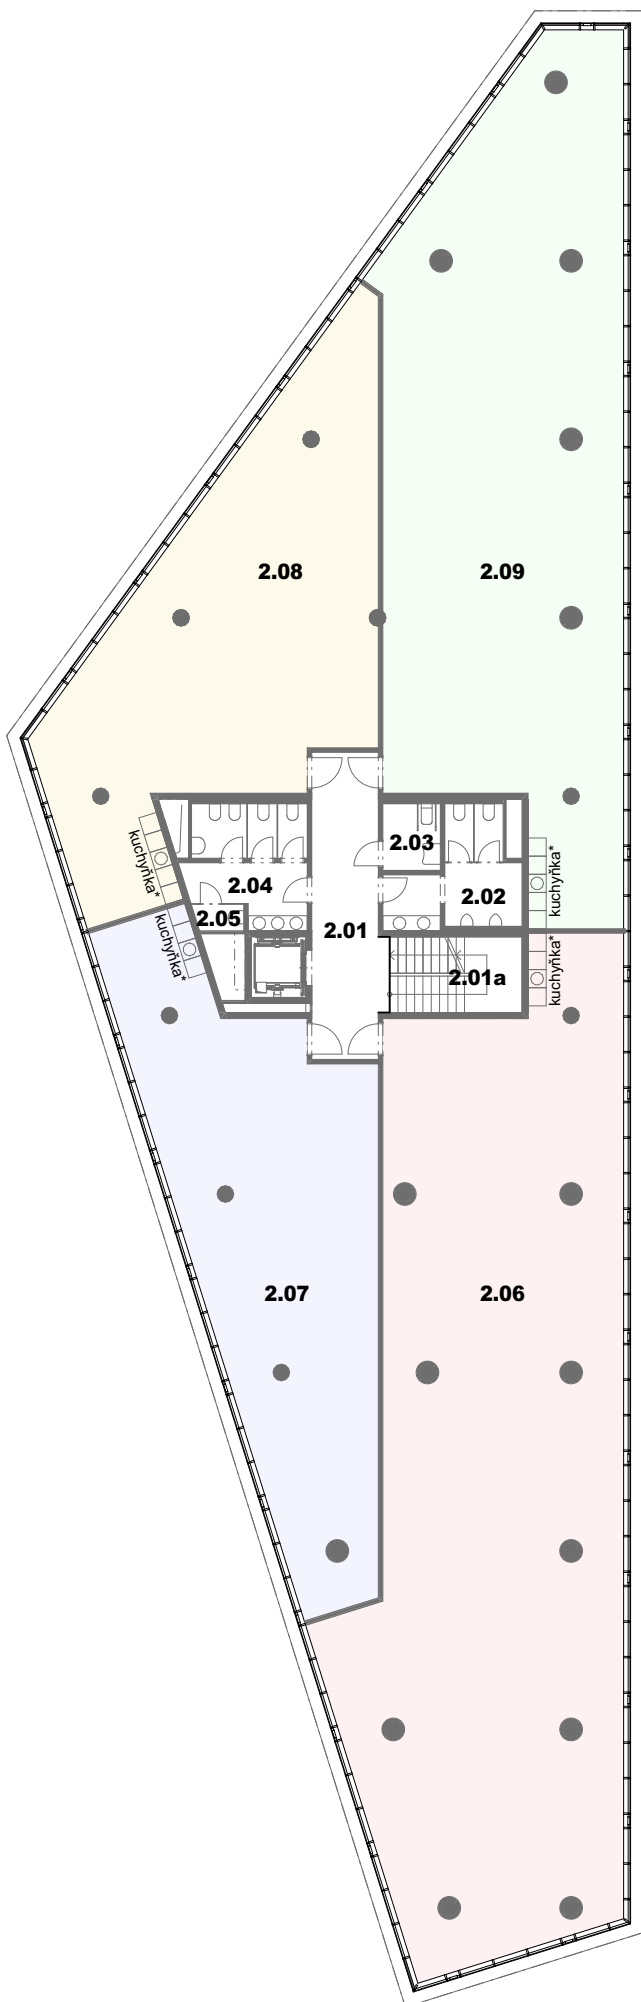

## 2. NADZEMNÍ PODLAŽÍ

č. m.	název místnosti	plocha [m2]
2.01	chodba	22,3
2.01a	schodiště	11,9
2.02	umývárna/wc muži	12,8
2.03	wc invalida ženy	4,2
2.04	umývárna/wc ženy	14,4
2.05	úklidová komora	1,4
2.06	plocha k pronájmu	286,7
2.07	plocha k pronájmu	128,5
2.08	plocha k pronájmu	133,8
2.09	plocha k pronájmu	212,7

\* možnost napojení vody a kanalizace pro vybudování vlastní kuchyňky

