


RIVER BRIDGE OFFICE HUB

parc. 566/7, 1753/13, 1753/14, 1753/16, k.ú.Hlubočepy



5. NADZEMNÍ PODLAŽÍ

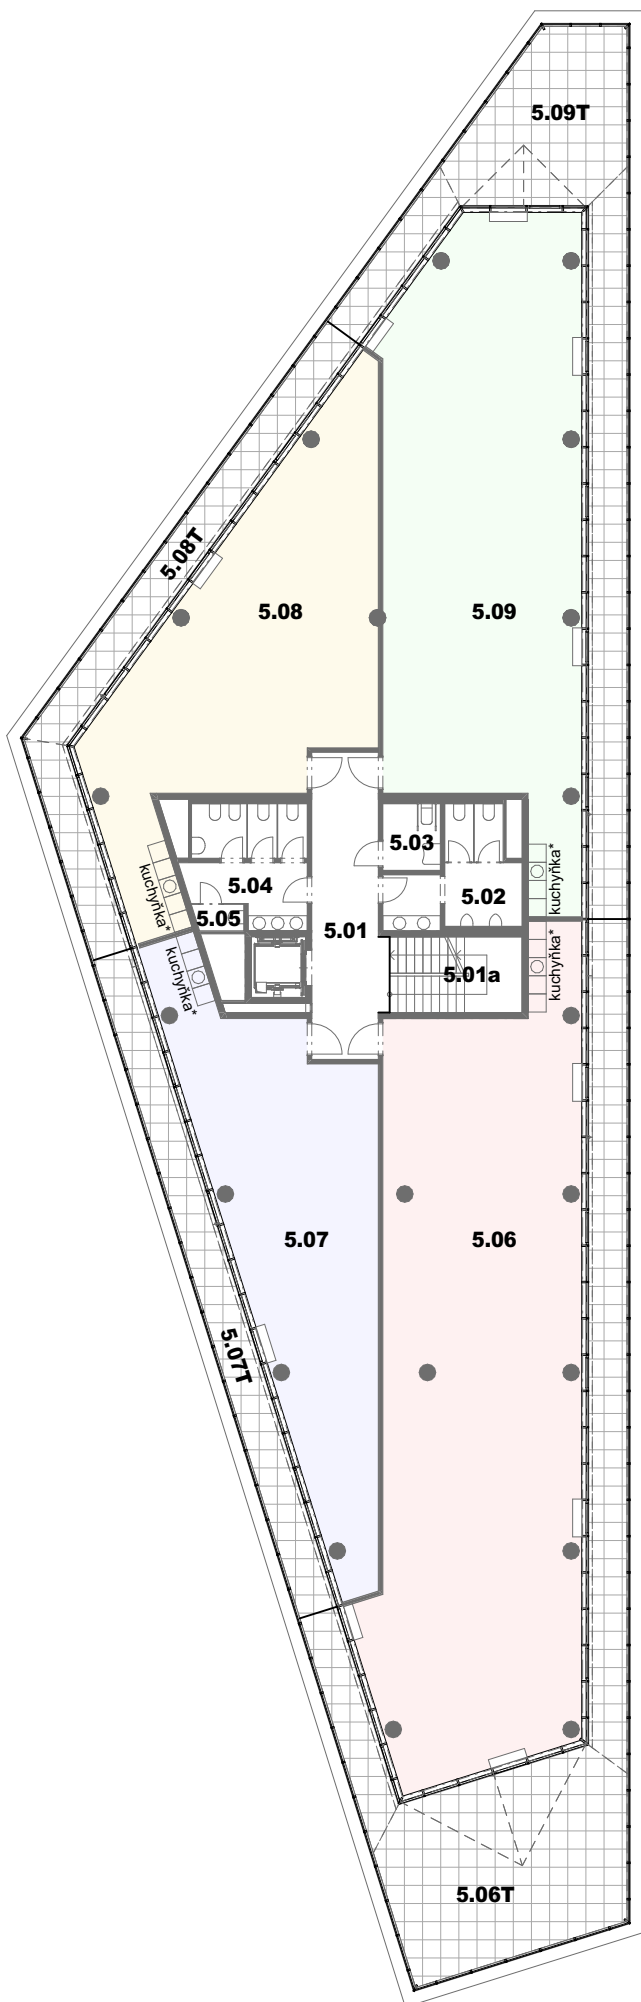

č. m.	název místnosti	plocha [m2]
5.01	chodba	22,3
5.01a	schodiště	11,9
5.02	umývárna/wc muži	12,8
5.03	wc invalida muži	4,2
5.04	umývárna/wc ženy	14,4
5.05	úklidová komora	1,4
5.06	plocha k pronájmu	186,5
5.06T	terasa	92,7
5.07	plocha k pronájmu	90,1
5.07T	terasa	29,0
5.08	plocha k pronájmu	98,5
5.08T	terasa	30,6
5.09	plocha k pronájmu	140,6
5.09T	terasa	65,9

* možnost napojení vody a kanalizace pro vybudování vlastní kuchyně

