


PŮDORYS 2.NP

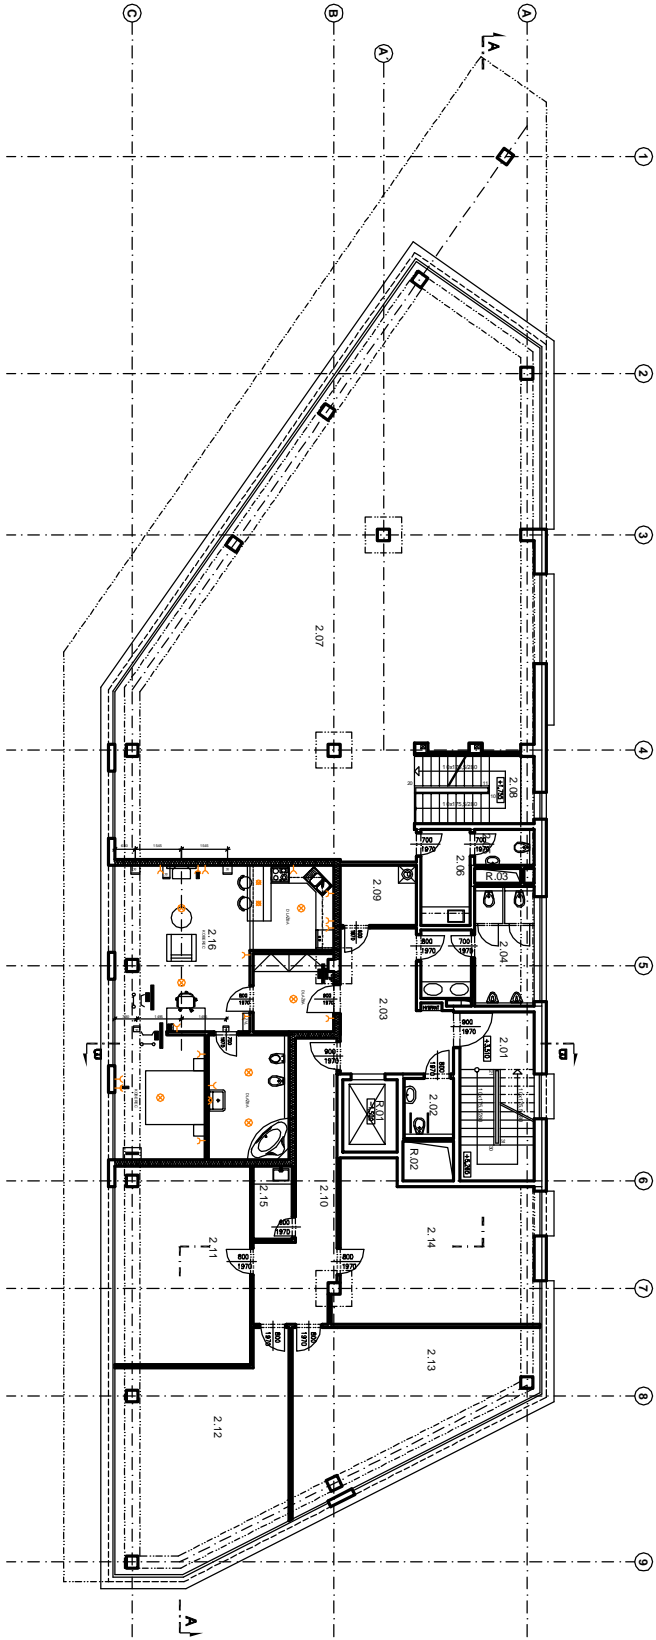

TABULKA MÍSTNOSTI

ČÍSLO MÍSTNOSTI	NÁZEV MÍSTNOSTI	POČET KM ²
2.01	ŠKOLNĚ	14,60
2.02	WC - MĚNADĚ	7,97
2.03	ČIŠŤOVNA + KUCHYNKA	21,26
2.04	WC	11,96
2.05	WC	2,61
2.06	KUCHYNKA	9,29
2.07	NEBYTOVÝ PROSTOR	188,88
2.08	ŠKOLNĚ	8,68
2.09	TECHNICKÁ MÍSTNOST	0,16
2.10	ZÁVĚRŮ	30,10
2.11	KANCELÁŘ	30,70
2.12	KANCELÁŘ	30,64
2.13	KANCELÁŘ	32,77
2.14	KANCELÁŘ	32,67
2.15	ČADIVA NUCOVNKA	3,16
2.16	STUDIO	68,61

±0.000-195.000 BpV
REVIZE -05.9.2011



ADMINISTRATIVNÍ OBSLUŽNÝ PRÍSTAVEK

Investor:
JUDr. Vladimír Szabo
Prague Business Property s.r.o.

Projektant:
ATLANTIS s.r.o.

Architekt:
Atlantid, A4 s.r.o.

Adresa:
Kobylská 7 Praha 6, IČO: 463 591 311
Kobylská 7 Praha 6, IČO: 463 591 311
www: www.463591311.cz

STAVBA

Objekt:
DOKUMENTACE PRO PROVEDENÍ STAVBY

Zpracovatel:
ATLANTIS s.r.o.

Výnosové:
Výnosové
Objekt: 02/2010
Prace: 02/2010

Reg. číslo stavby:
Reg. číslo stavby
8644

Číslo dokumentace:
F.1.1 SO.01

Číslo výtisku:
03

Objekt:
PŮDORYS 2.NP