


PŮDORYS 4.NP

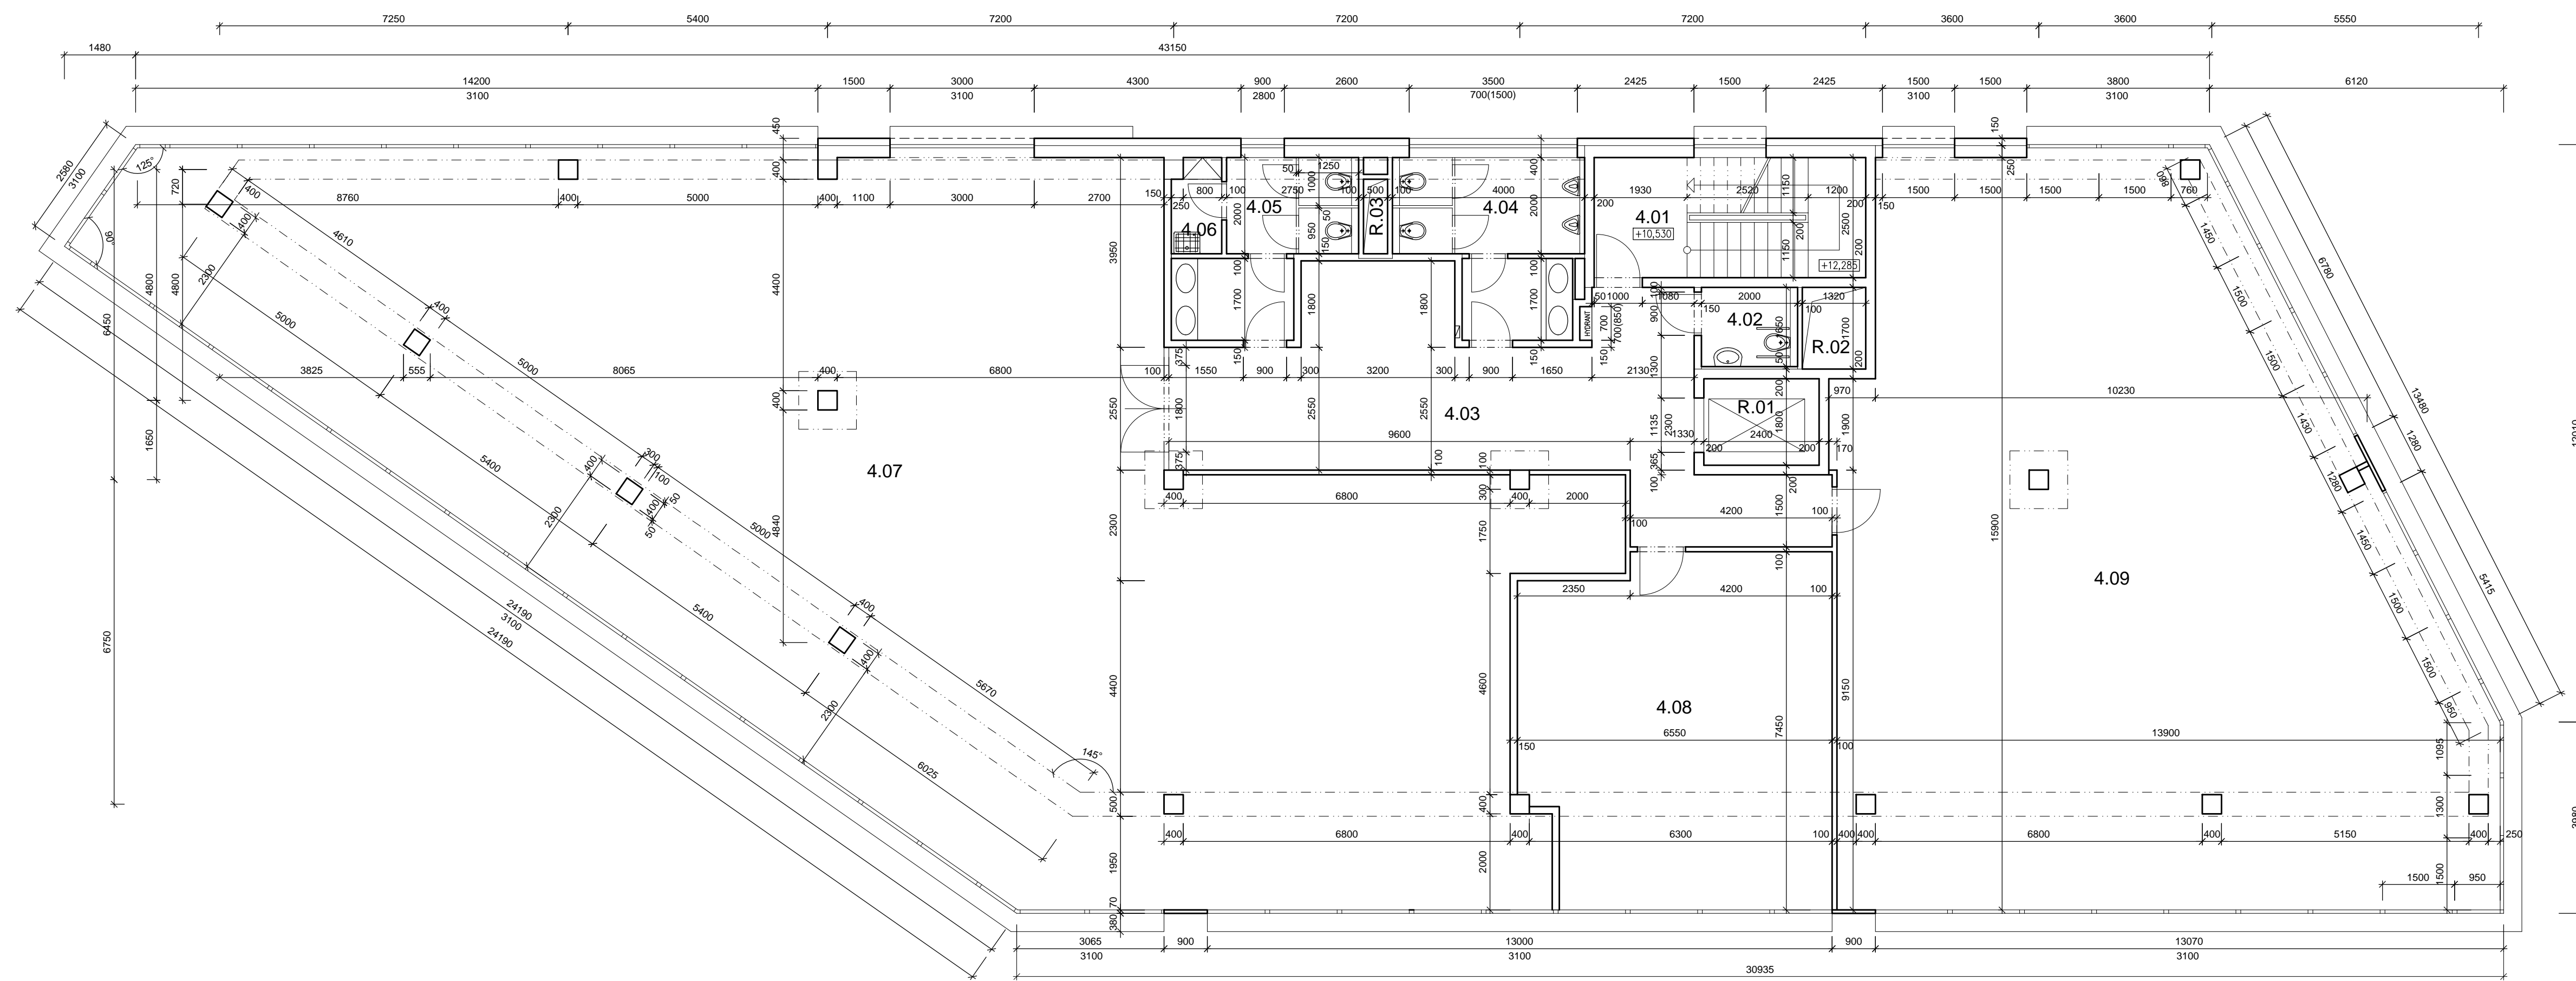

TABULKA MÍSTNOSTÍ

ČÍSLO MÍSTNOSTI	NÁZEV MÍSTNOSTI	PLOCHA m ²
4.01	SCHODIŠTĚ	14,13
4.02	WC INVALIDI	3,42
4.03	CHODBA	43,71
4.04	WC MUŽI	11,78
4.05	WC ŽENY	9,98
4.06	ÚKLID	1,99
4.07	NEBYTOVÝ PROSTOR	292,69
4.08	NEBYTOVÝ PROSTOR	45,44
4.09	NEBYTOVÝ PROSTOR	177,10

REVIZE - 02.12.2019

ADMINISTRATIVA OBSLUHY PŘÍSTAVU

k.ú. Hlubočepy - č.p.1753/18,1753/2, k.ú. Smíchov - 4994/9

Investor:
JUDr. Vladimír Szabo
Prague Business Property a.s.

Generální projektant:

STARÝ PARTNER s.r.o.

Senovážná 996/ 6, Praha 1, 110 00 tel. 222312733, email.star@starypartner.cz

Architekt:

Ing.arch. David Jirásek

Stupeň:

SKUTEČNÉ PŘEVENÍ STAVBY

Zpracovatel části:

STARÝ PARTNER s.r.o.

Senovážná 996/ 6, Praha 1, 110 00 tel. 222312733, email.star@starypartner.cz

Vypracoval: Ing. Zdeno Šimo	Zakázkové č.:	06/2011
Projektant: Ing. Jiří Starý	Počet formátů:	4xA4
Část dokumentace:	Měřítko:	1:100
STAVEBNÍ ČÁST	Č. části:	SO 01
Obsah výkresu:	Č. výkresu:	Paré:
PŮDORYS 4.NP	04	