


PŮDORYS 7.NP

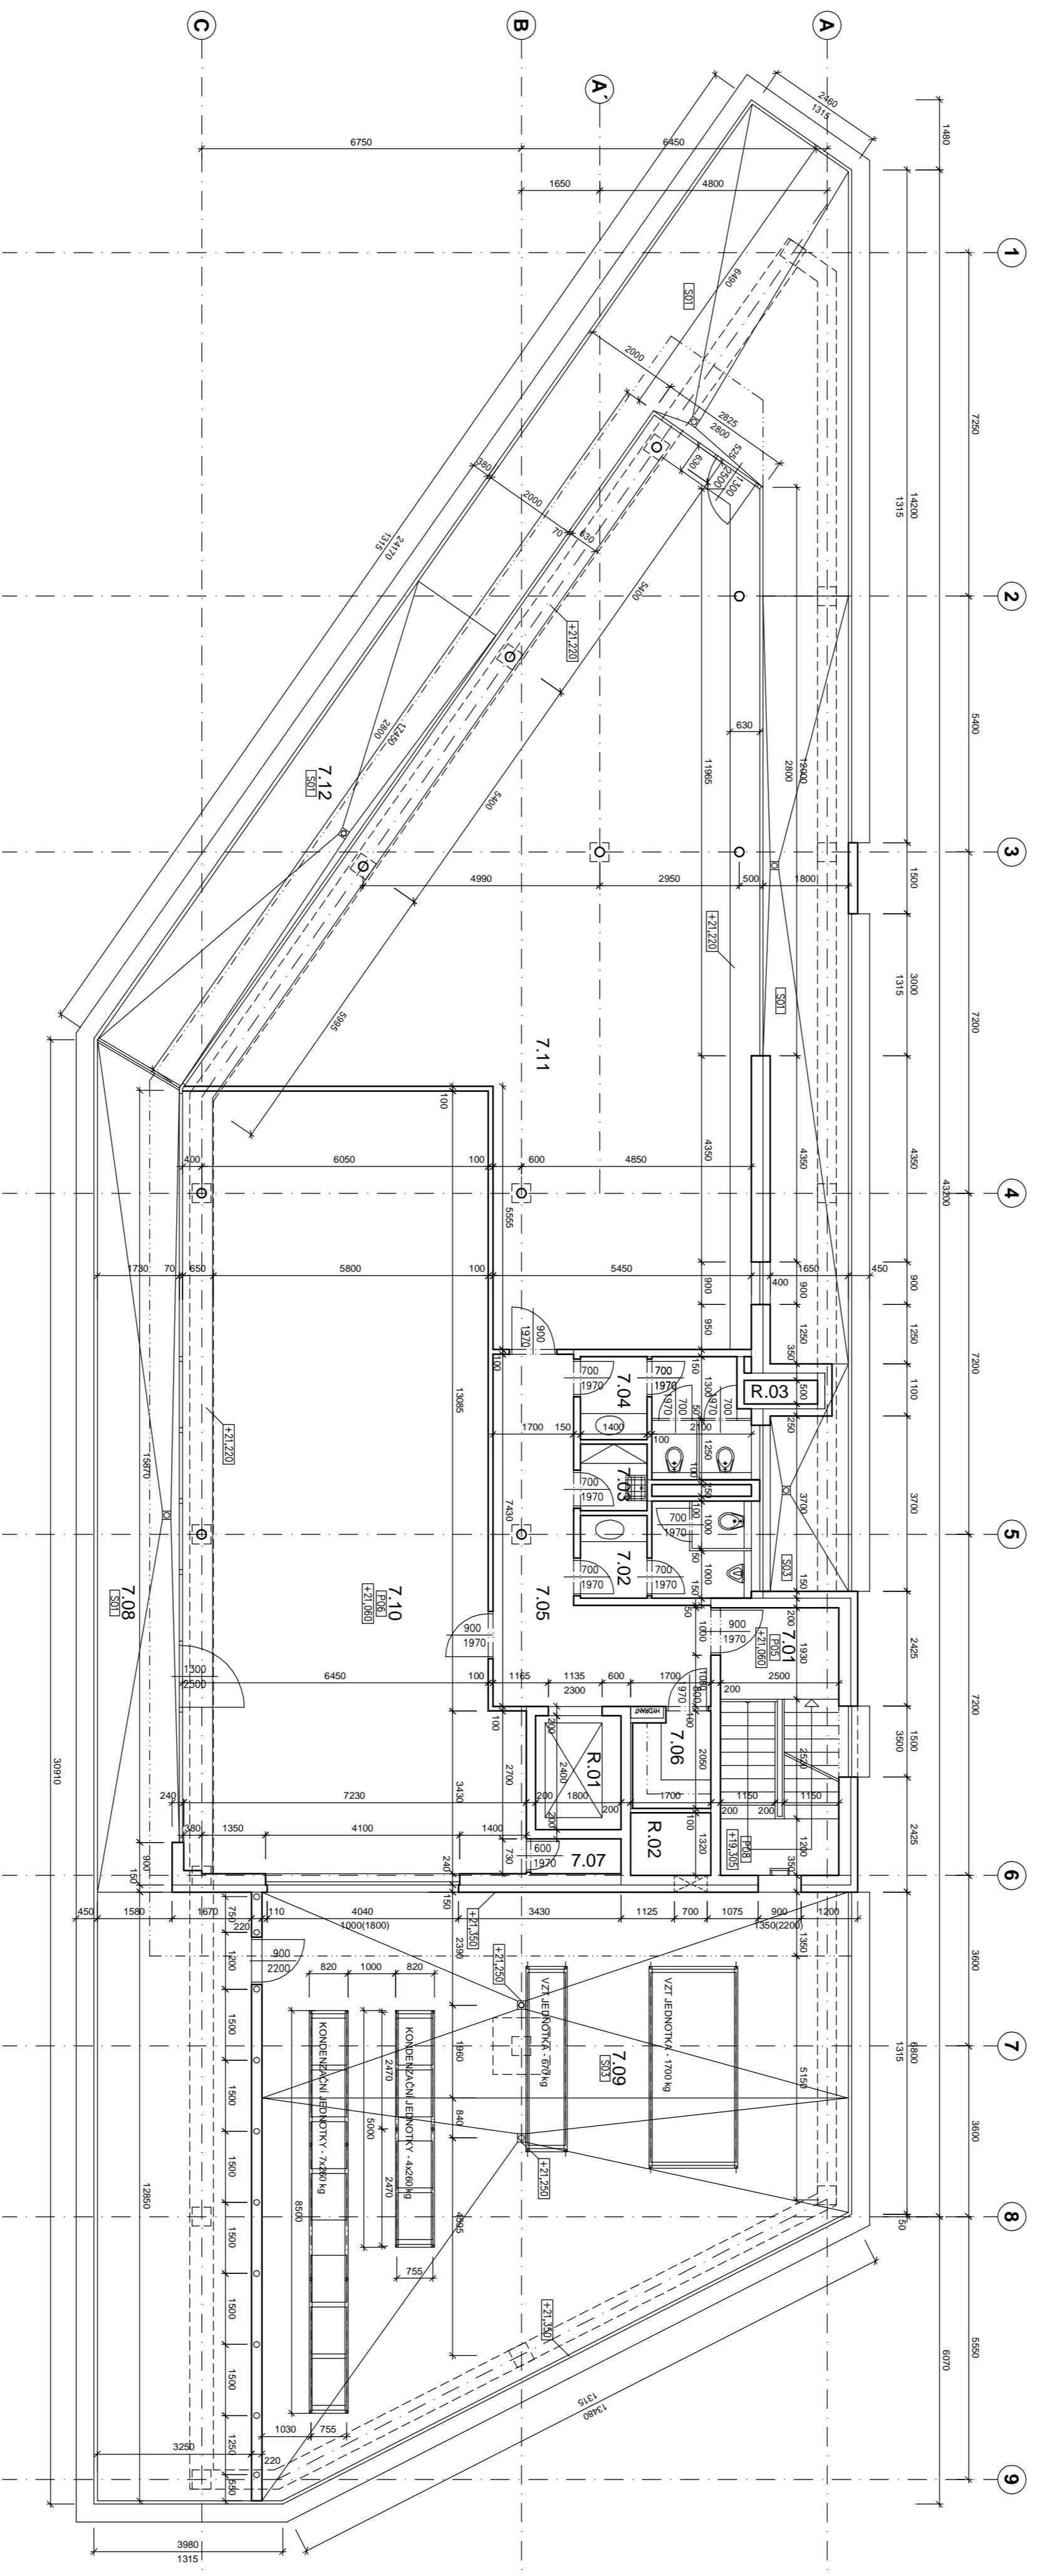

TABULKA MÍSTNOSTI

KÍSLO MÍSTNOSTI	NÁZEV MÍSTNOSTI	PLOCHA M ²
7.01	SCHODIŠTĚ	4,13
7.02	WC MUŽI	6,83
7.03	UKLID	1,96
7.04	WC ŽENY	7,66
7.05	CHODBA	18,71
7.06	KUCHYNKA	3,29
7.07	SKLAD	1,39
7.08	TERASA	7,18
7.09	TECHNICKÉ PROSTORY	122,7
7.10	OPEN SPACE	108,52
7.11	OPEN SPACE	130,00
7.12	TERASA	109,46

REVIZE - 24.11.2011

ADMINISTRATIVA OBSLUHY PŘÍSTAVU

K.Ú. Hlubočep - k.p.1759/18, 1759/2, K.Ú. Smíchov - 4894/9

Investor:
JUDr. Vladimír Szabo
Prague Business Property s.a.s.

Generální projektant:

STARÝ PARTNER s.r.o.

Kokosův & Parta s. 198 00, tel./fax: 222119191, 222119723, email:starý@starypartner.cz

Architekt:

Ing.arch. David Jirášek

SKUTEČNÉ PROVEDENÍ STAVBY

Stavění:

Zpracovatel čísel:

STARÝ PARTNER s.r.o.

Kokosův & Parta s. 198 00, tel./fax: 222119191, 222119723, email:starý@starypartner.cz

Výpracovatel:

Ing. Zdeněk Šimo

Projektant:

Ing. Jiří Šabý

Číslo dokumentace:

F.1.1 SO.01

Objekt výstavby:

PŮDORYS 7.NP

Číslo výkresu:

07